
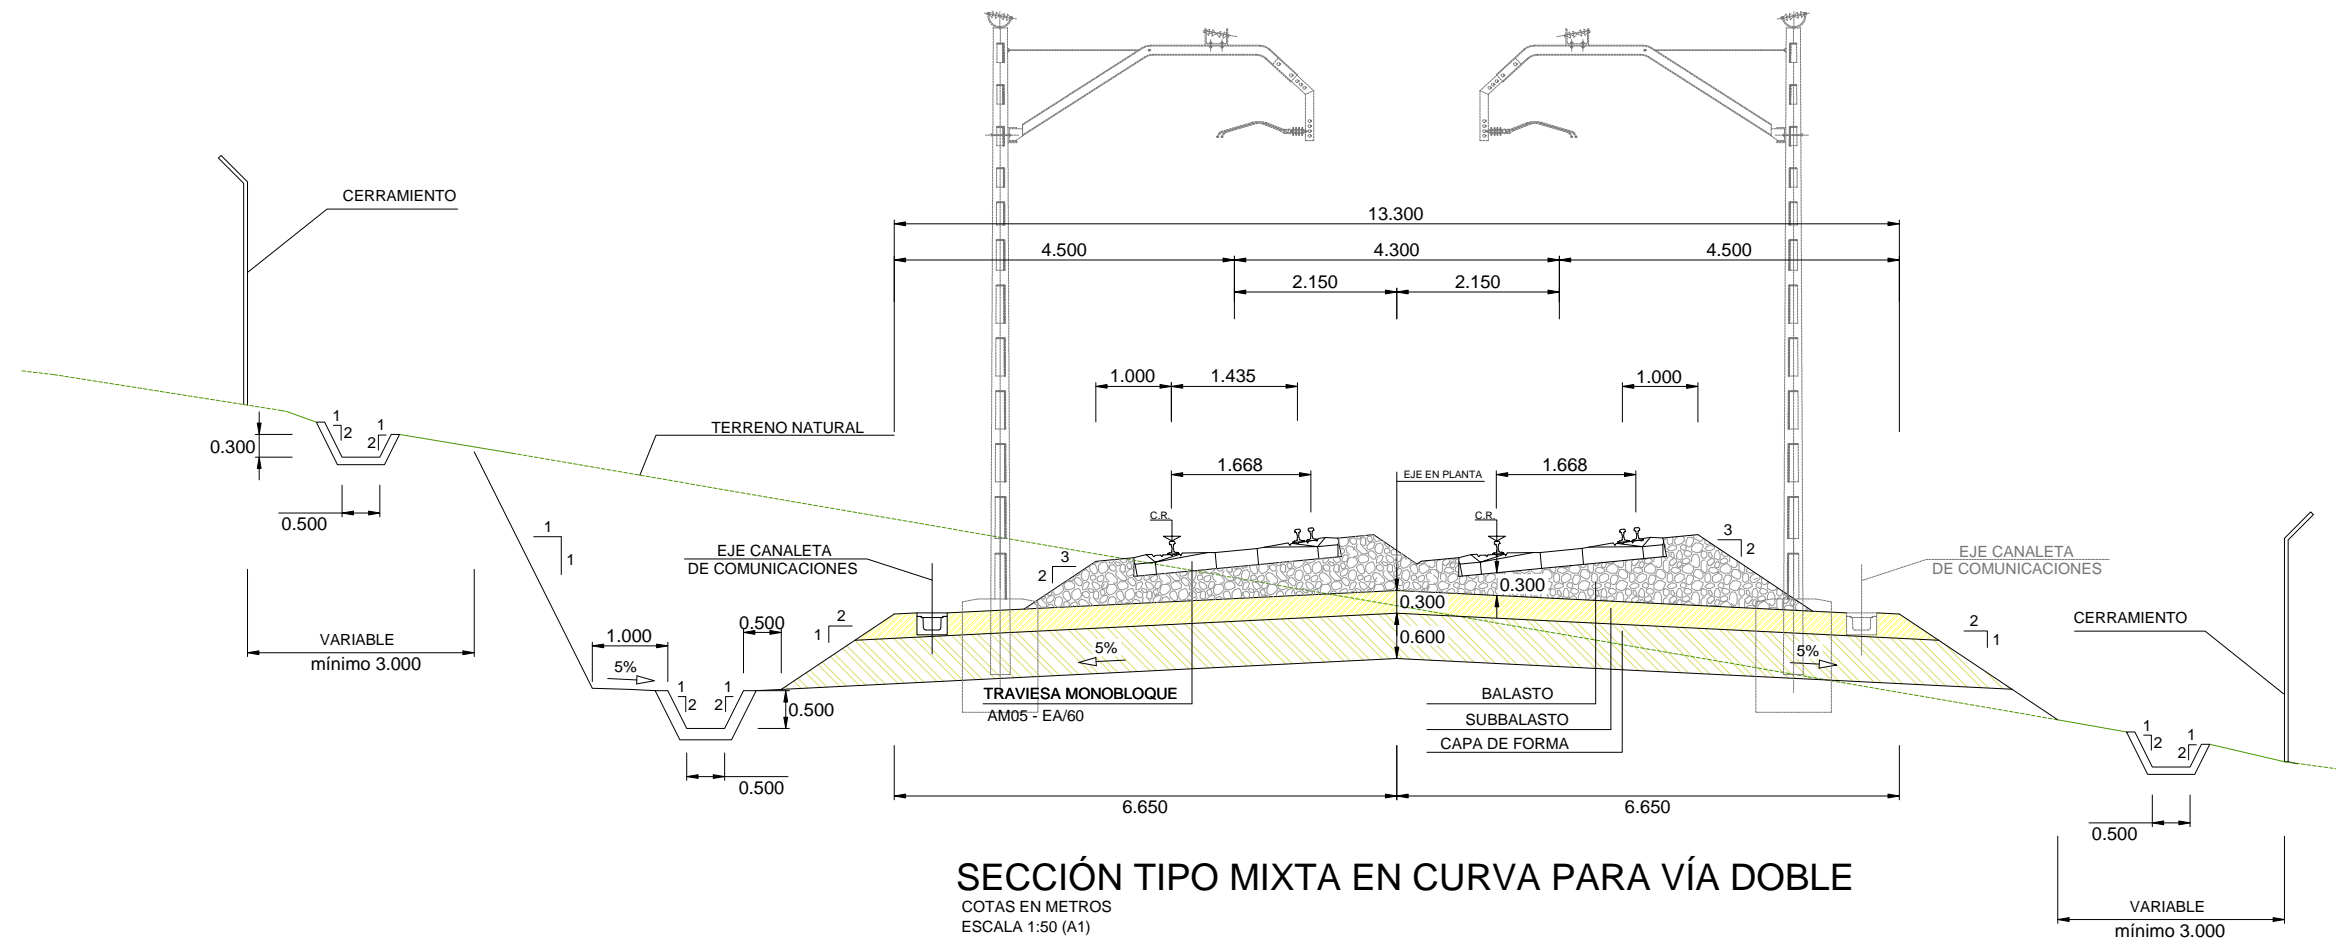


VIAS GENERALES.

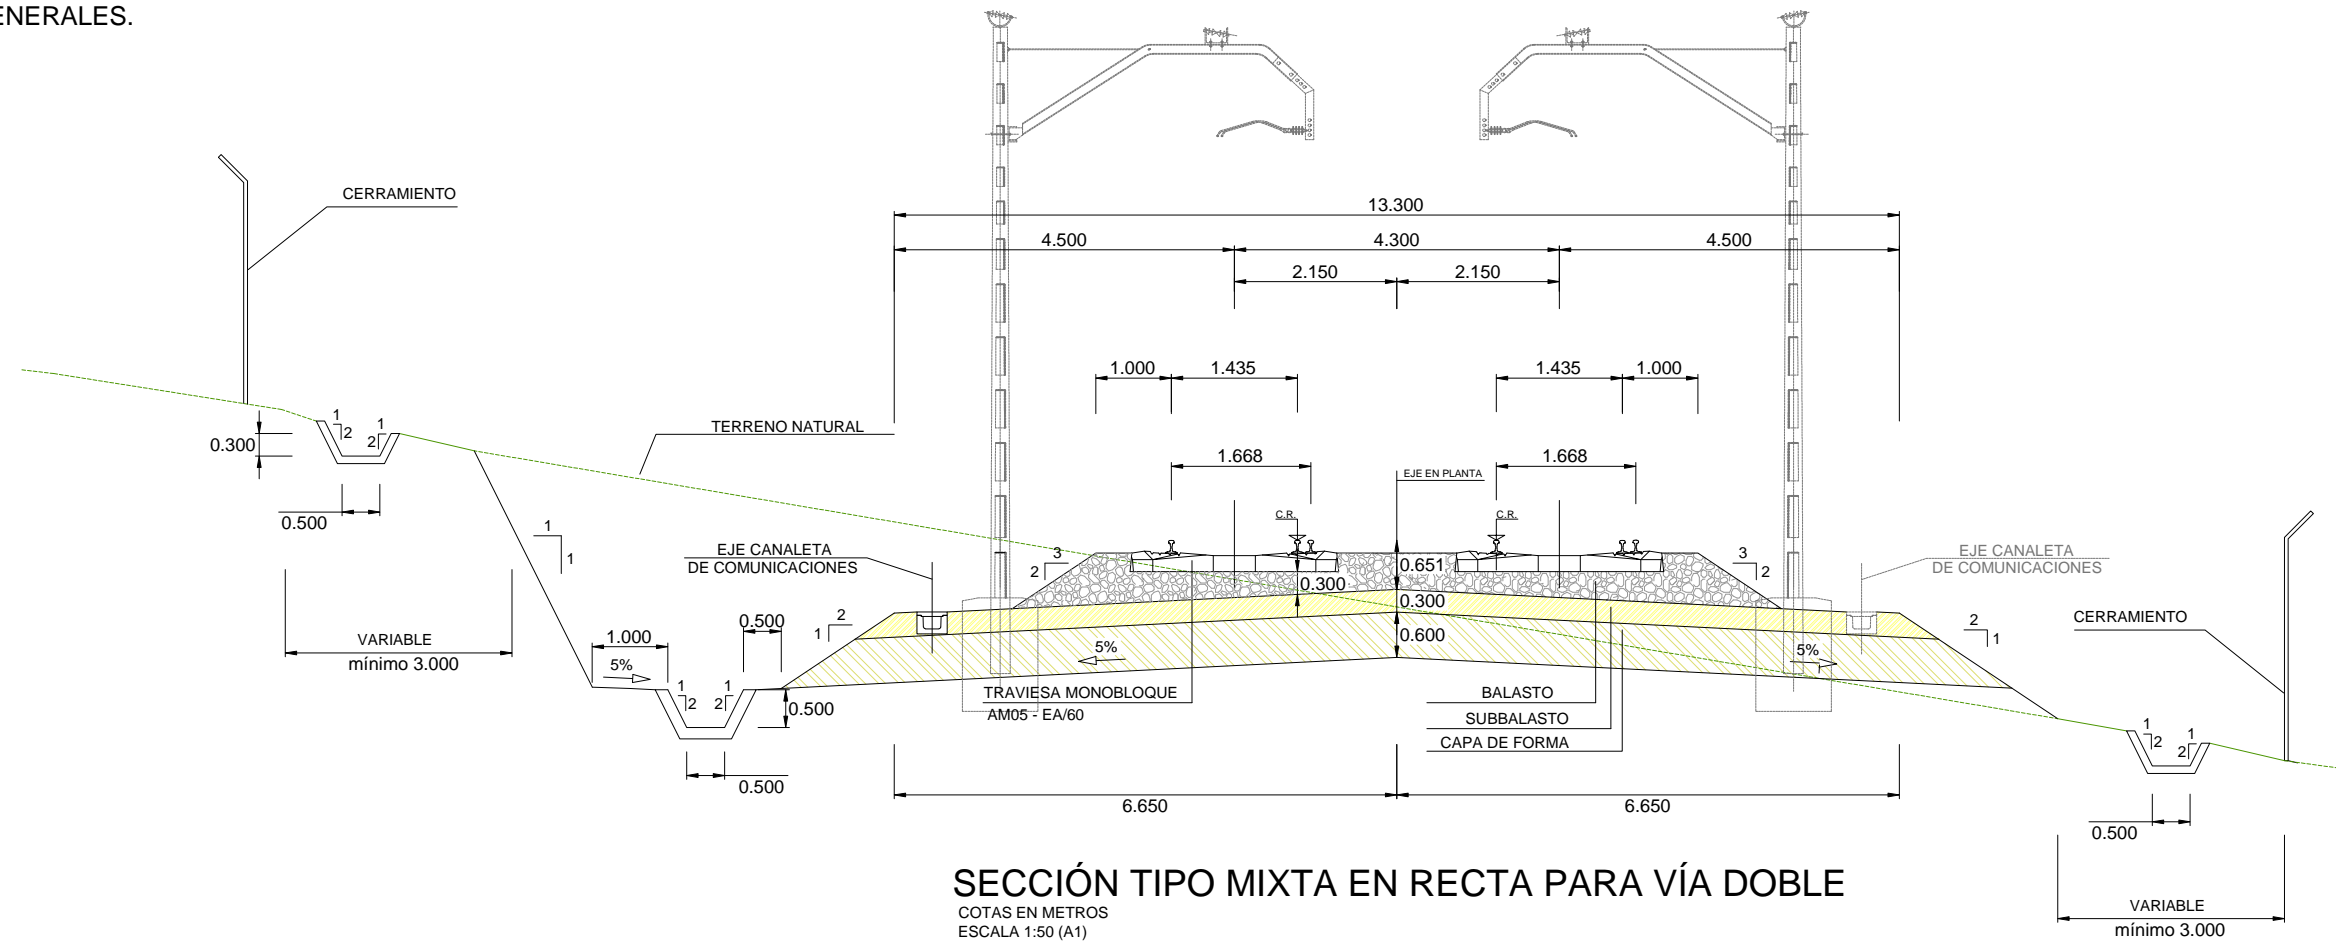

SECRETARÍA DE ESTADO DE INFRAESTRUCTURAS Y PLANIFICACIÓN  
SECRETARÍA GENERAL DE INFRAESTRUCTURAS  
DIRECCIÓN GENERAL DE FERROCARRILES

TÍTULO:  
**ESTUDIO INFORMATIVO DEL PROYECTO DE LA VARIANTE SUR FERROVIARIA DE BILBAO FASE 1/1.000**

AUTOR DEL PROYECTO:  
**APAXXI**  
MARCOS J. PANTALEÓN PRIETO



ESCALA ORIGINAL (DIN-A1):  
LAS INDICADAS  
NUMÉRICA | GRÁFICA

FECHA:  
ENERO 2008

Nº DE PLANO:  
5  
Nº DE HOJA:  
HOJA 1 DE 6



TÍTULO DEL PLANO:  
SECCIONES TIPO

VIAS GENERALES.

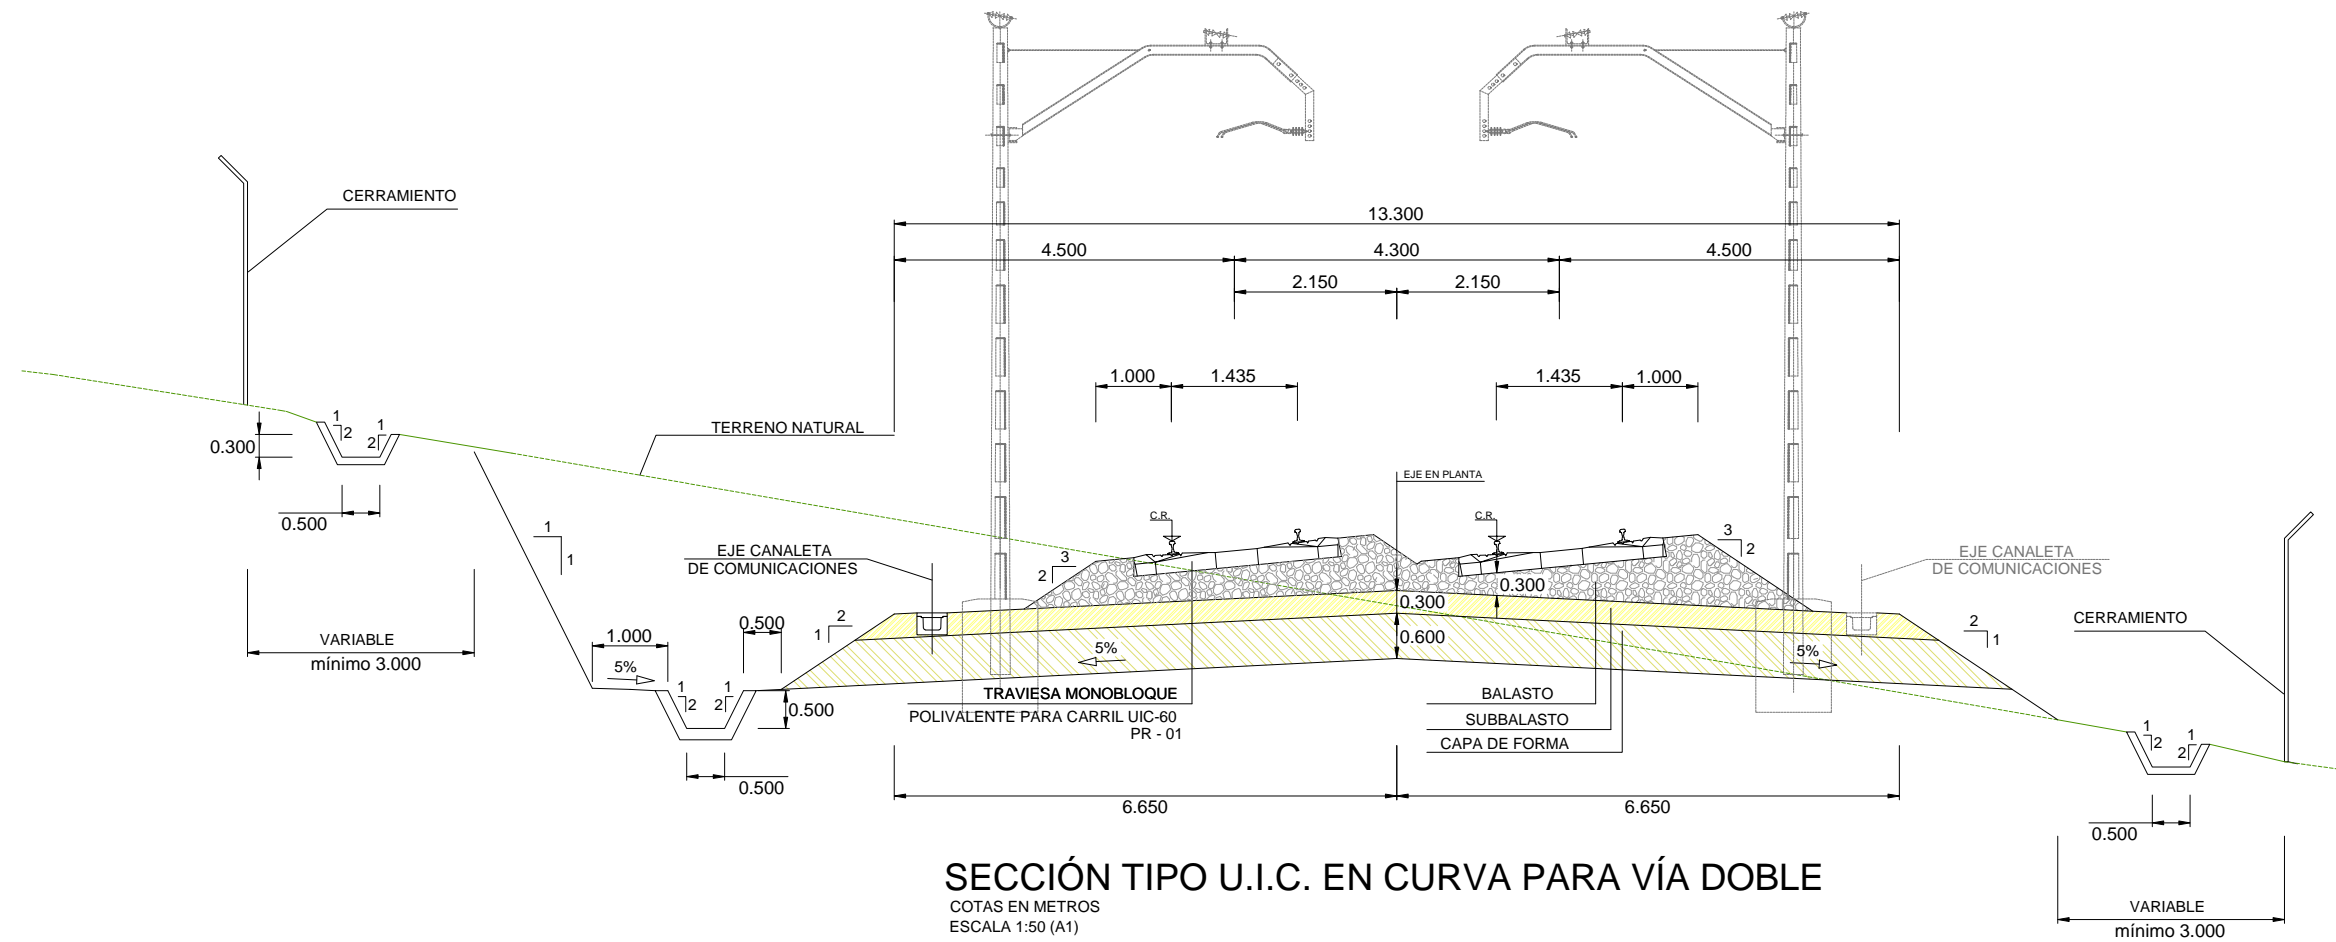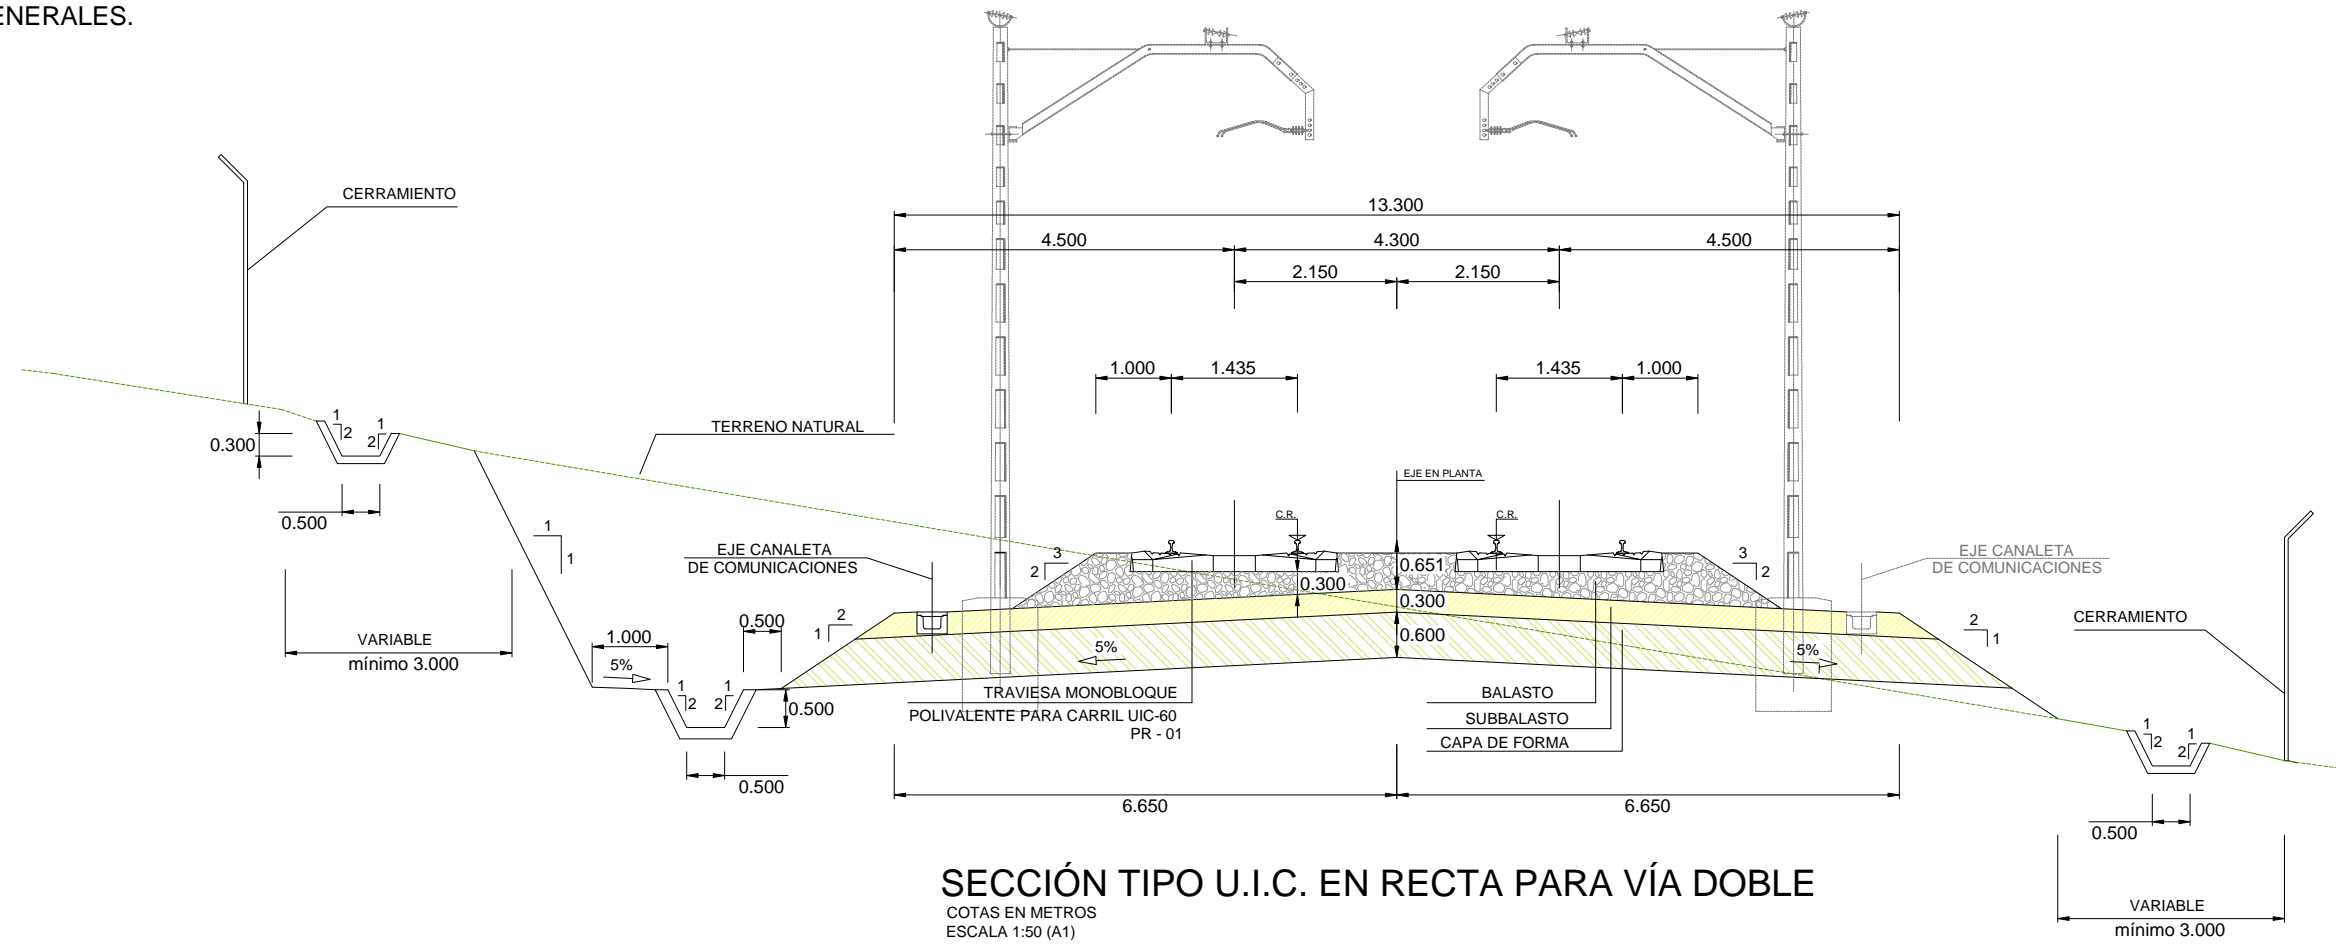

 <p>MINISTERIO DE FOMENTO</p>	<p>SECRETARÍA DE ESTADO DE INFRAESTRUCTURAS Y PLANIFICACIÓN</p>	<p>TÍTULO: <b>ESTUDIO INFORMATIVO DEL PROYECTO DE LA VARIANTE SUR FERROVIARIA DE BILBAO FASE 1/1.000</b></p>	<p>AUTOR DEL PROYECTO: <b>APAXXI</b> MARCOS J. PANTALEÓN PRIETO</p>	<p>ESCALA ORIGINAL (DIN-A1): <b>LAS INDICADAS</b> NUMÉRICA   GRÁFICA</p>	<p>FECHA: ENERO 2008</p>	<p>Nº DE PLANO: 5</p>	<p>TÍTULO DEL PLANO: <b>SECCIONES TIPO</b></p>
	<p>SECRETARÍA GENERAL DE INFRAESTRUCTURAS</p>					<p>Nº DE HOJA: HOJA 2 DE 6</p>	
	<p>DIRECCIÓN GENERAL DE FERROCARRILES</p>						

VIAS GENERALES.

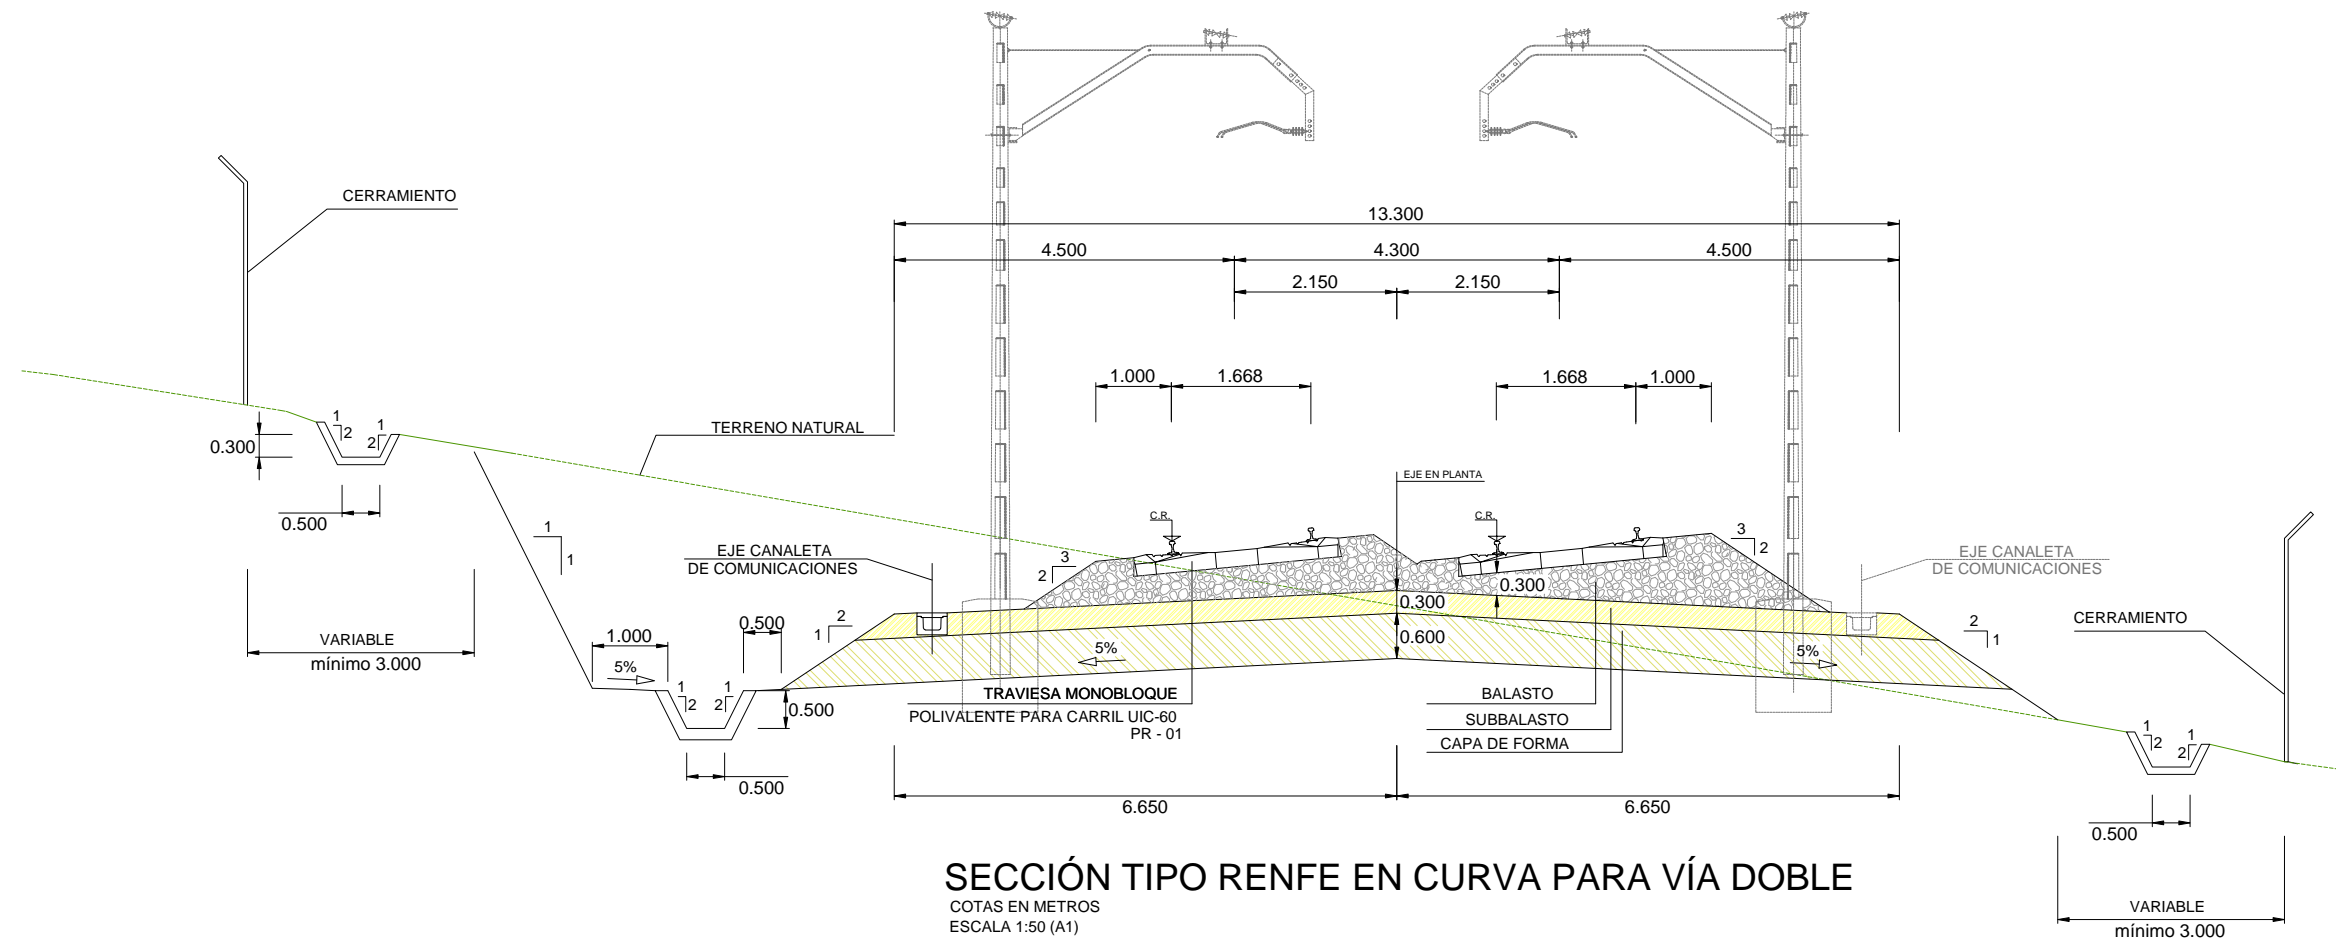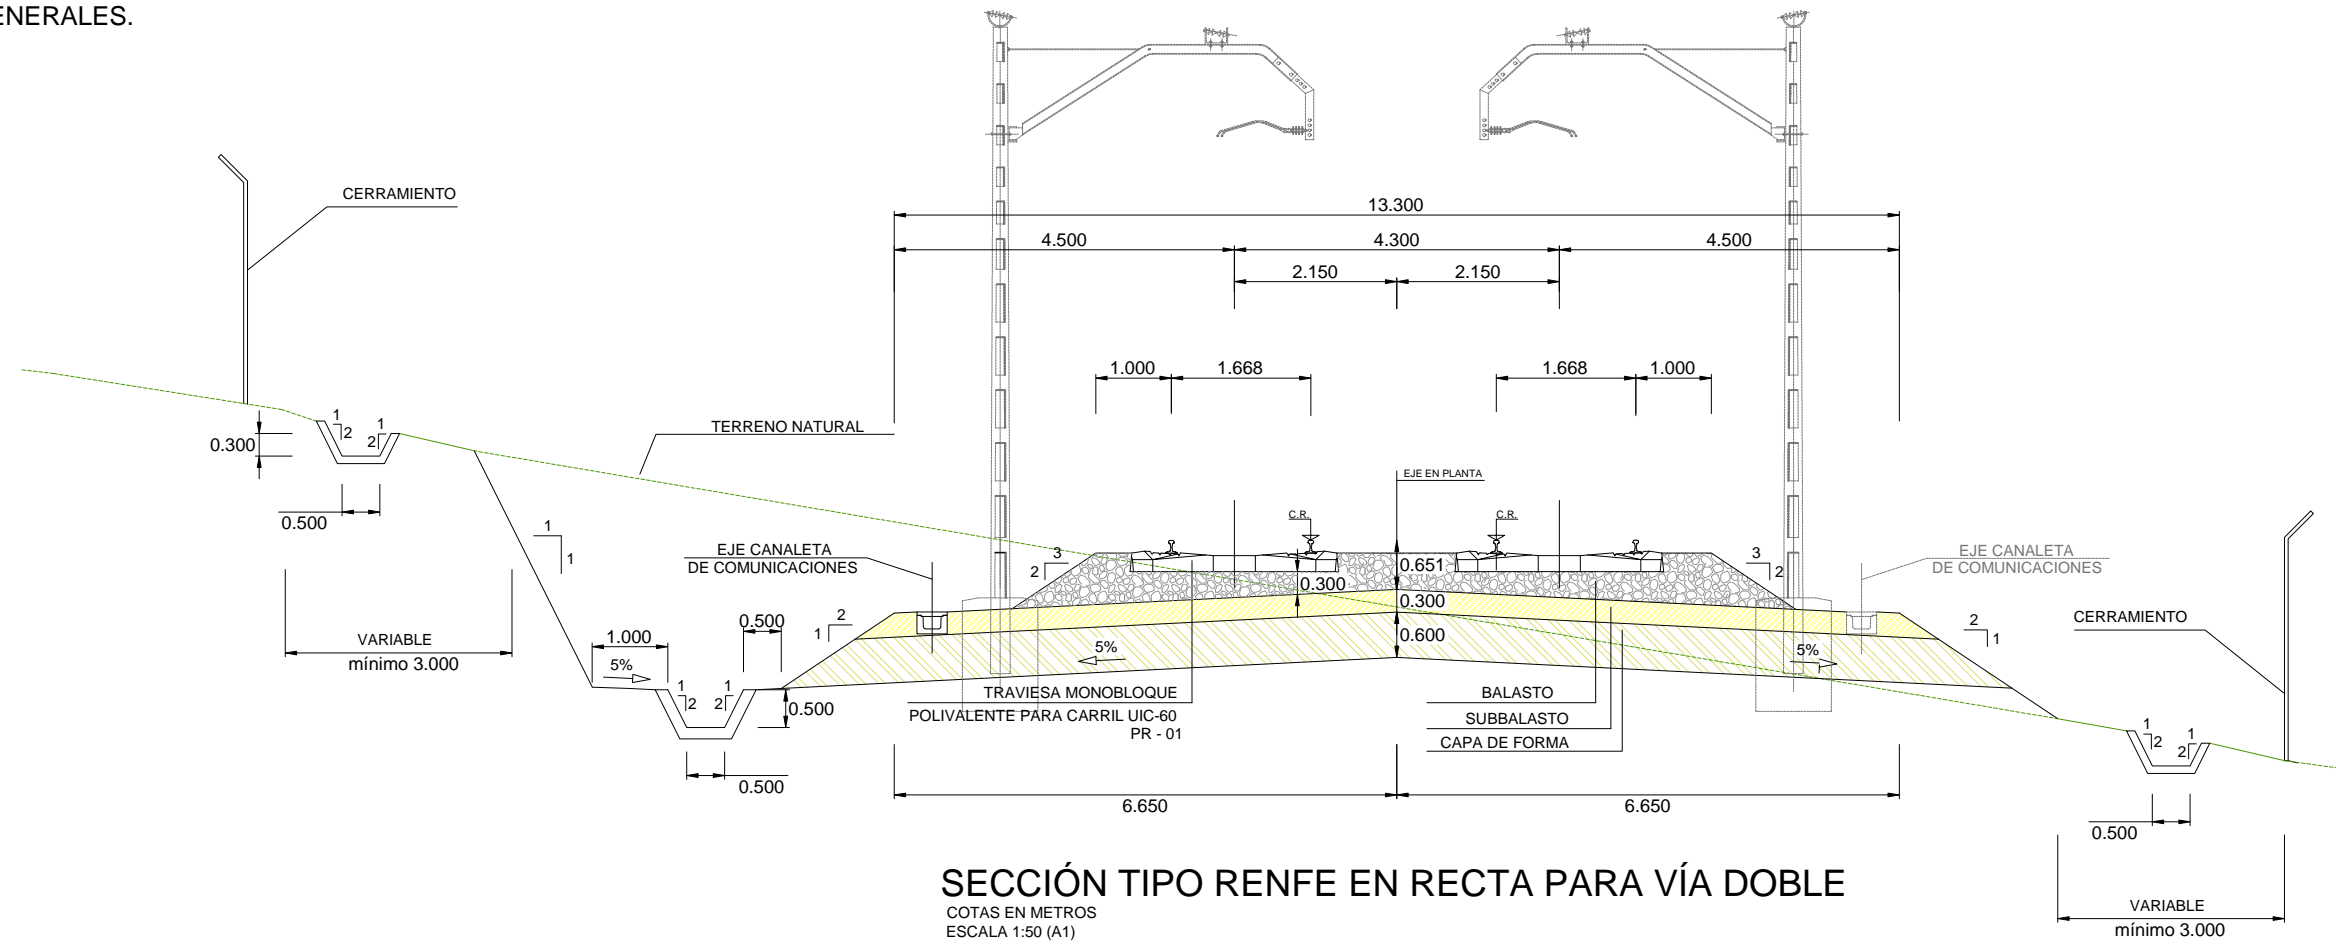

 <p>MINISTERIO DE FOMENTO</p>	SECRETARÍA DE ESTADO DE INFRAESTRUCTURAS Y PLANIFICACIÓN SECRETARÍA GENERAL DE INFRAESTRUCTURAS DIRECCIÓN GENERAL DE FERROCARRILES	TÍTULO: <b>ESTUDIO INFORMATIVO DEL PROYECTO DE LA VARIANTE SUR FERROVIARIA DE BILBAO FASE 1/1.000</b>	AUTOR DEL PROYECTO:   MARCOS J. PANTALEÓN PRIETO	ESCALA ORIGINAL (DIN-A1): LAS INDICADAS NUMÉRICA   GRÁFICA	FECHA: ENERO 2008	Nº DE PLANO: 5 Nº DE HOJA: HOJA 3 DE 6	TÍTULO DEL PLANO: SECCIONES TIPO
--	--	--	--	--	----------------------	---	-------------------------------------

