


PERFIL LONGITUDINAL

ESCALA 1/2500
COTAS EN m

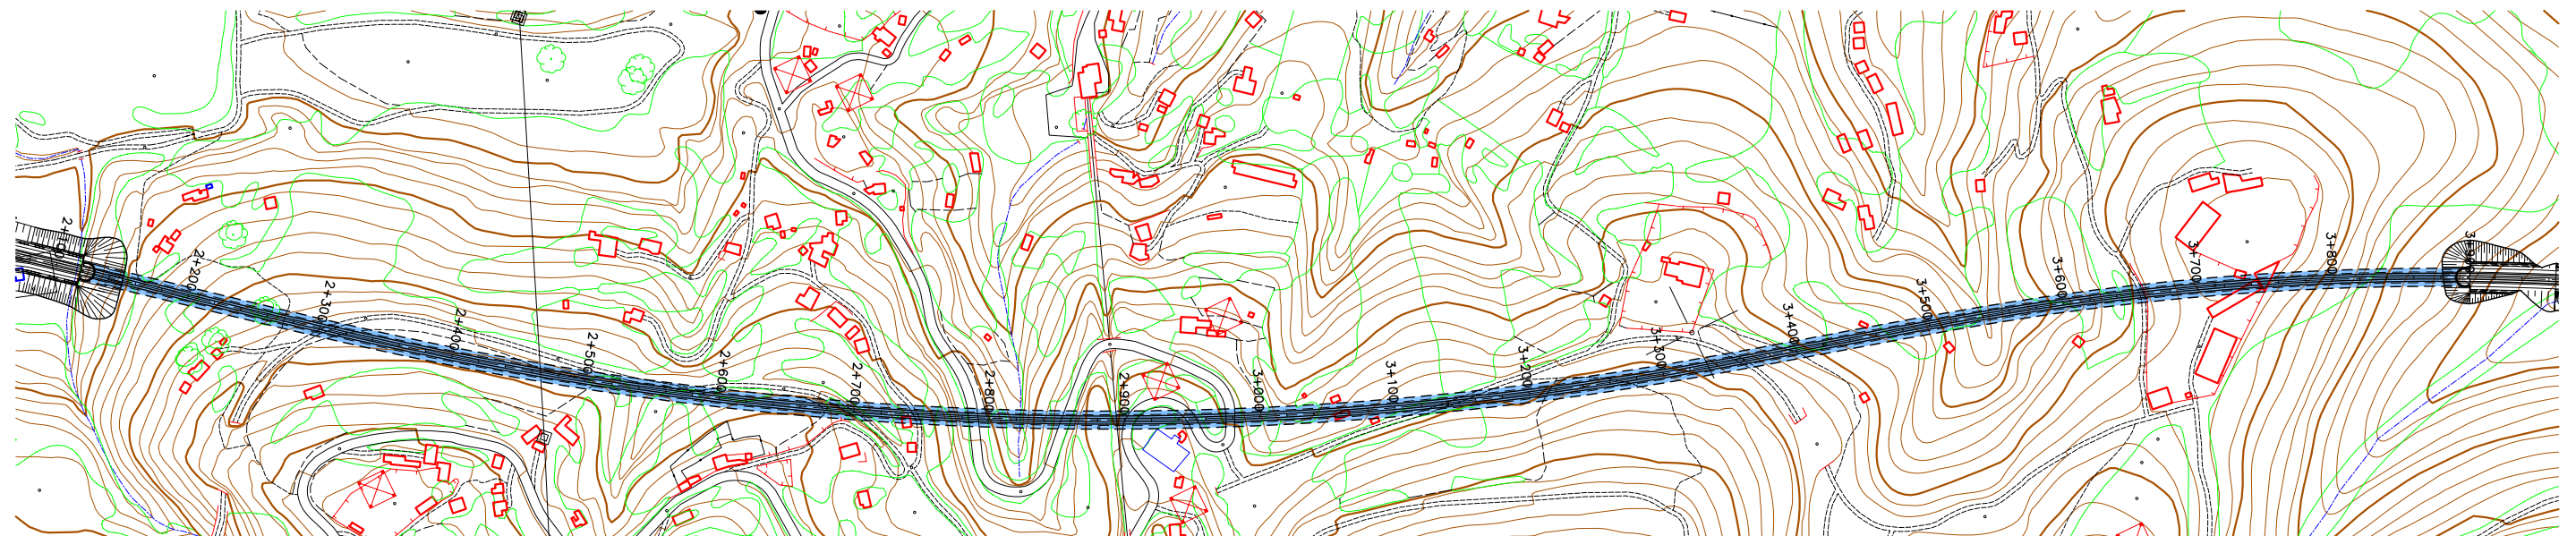

PLANTA

ESCALA 1/2500
COTAS EN m



SECRETARÍA DE ESTADO
DE INFRAESTRUCTURAS
Y PLANIFICACIÓN
SECRETARÍA GENERAL
DE INFRAESTRUCTURAS
DIRECCIÓN GENERAL
DE FERROCARRILES

TÍTULO:
**ESTUDIO INFORMATIVO DEL PROYECTO DE
LA VARIANTE SUR FERROVIARIA DE BILBAO
FASE 1/1.000**

AUTOR DEL PROYECTO:



MARCOS J. PANTALEÓN PRIETO

ESCALA ORIGINAL (DIN-A1):

LAS INDICADAS

NUMÉRICA | GRÁFICA

FECHA:

ENERO
2008

Nº DE PLANO:

8.1.2

Nº DE HOJA:

HOJA 1 DE 1

TÍTULO DEL PLANO:

**TUNELES
ALTERNATIVA 1
TUNEL A1-VS-2.2
DEFINICIÓN GENERAL**