




PERFIL LONGITUDINAL
 ESCALA 1/8000
 COTAS EN m

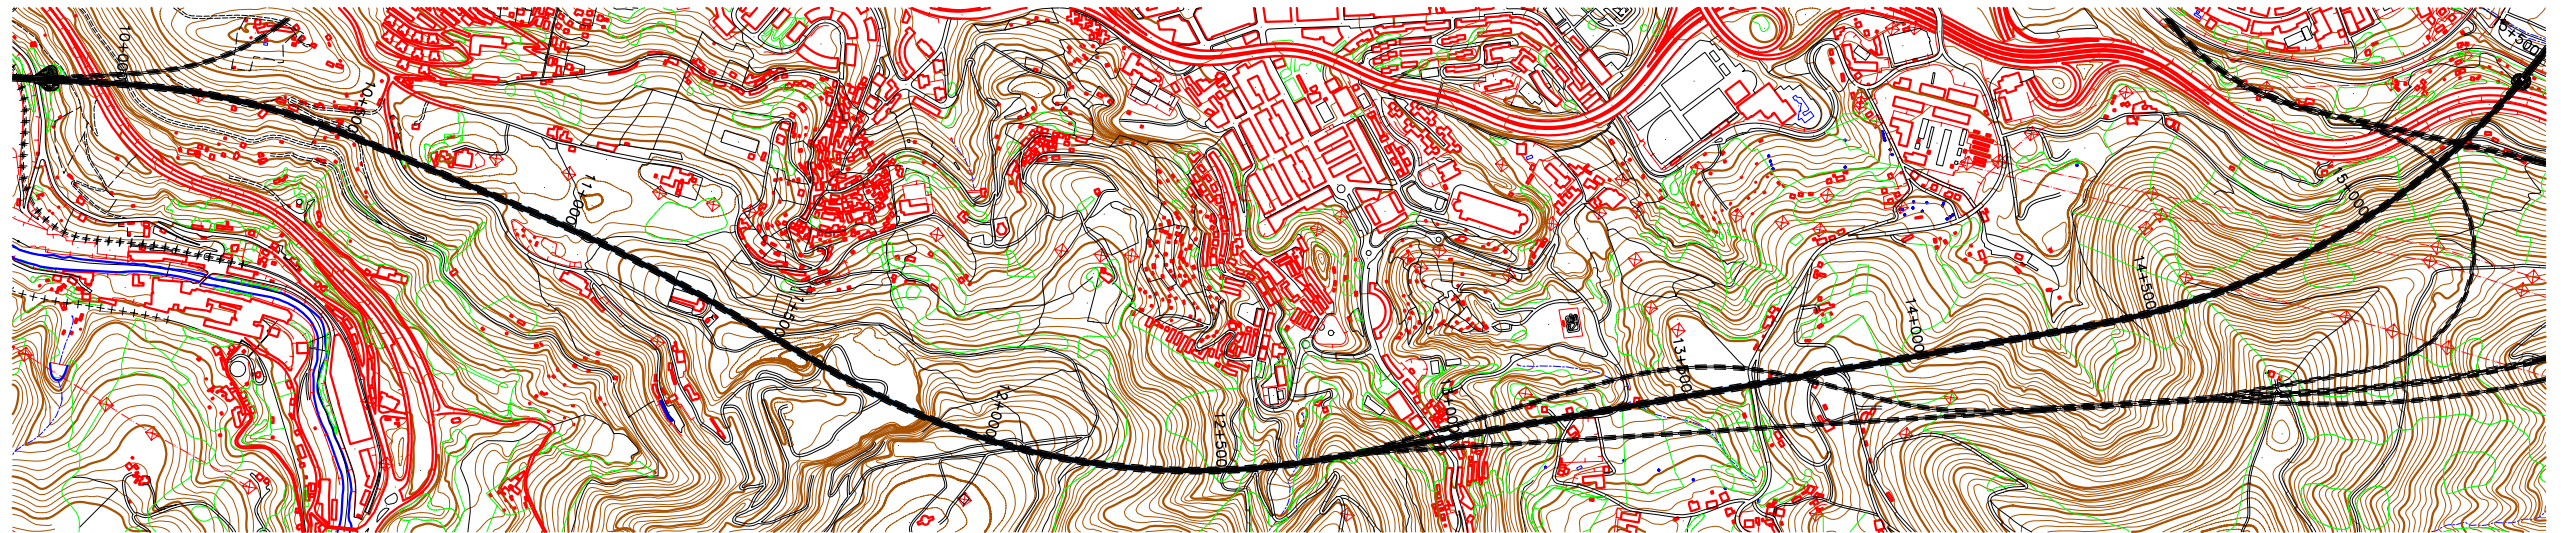


PLANTA
 ESCALA 1/8000
 COTAS EN m

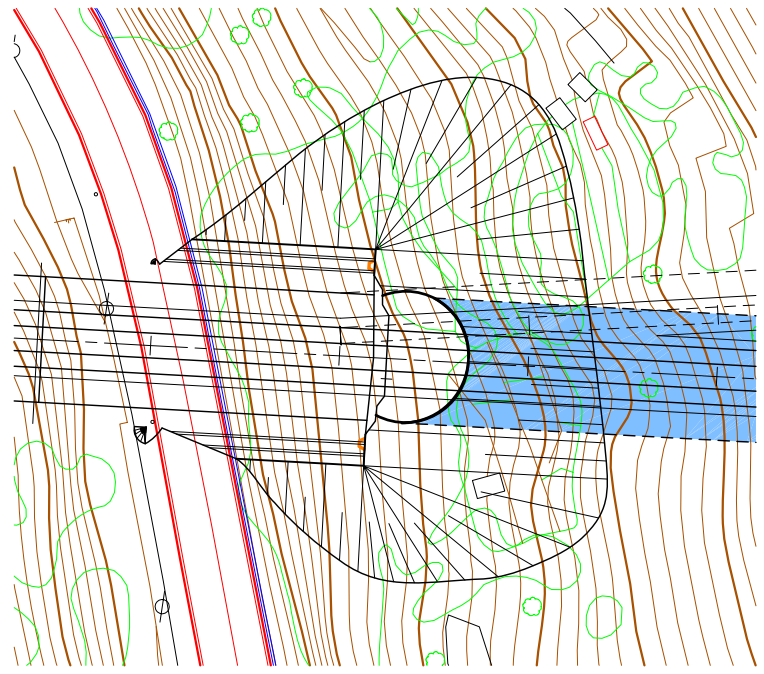


PLANTA BOCA DE ENTRADA
 ESCALA 1/400
 COTAS EN m

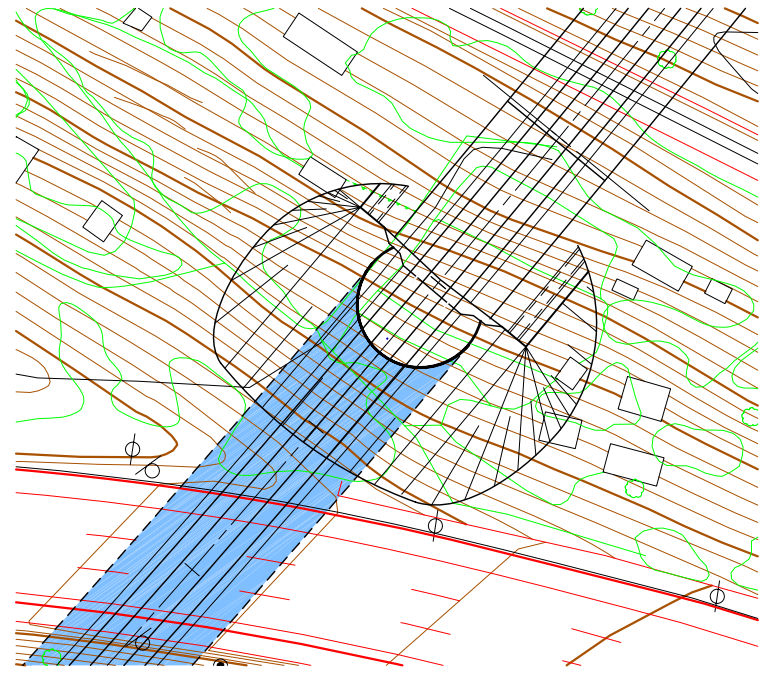

PLANTA BOCA DE SALIDA
 ESCALA 1/400
 COTAS EN m

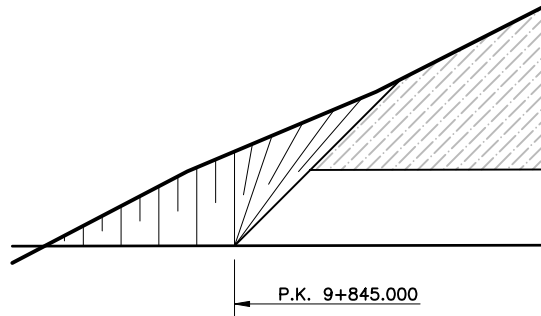

PERFIL LONGITUDINAL BOCA DE ENTRADA
 ESCALA 1/400
 COTAS EN m

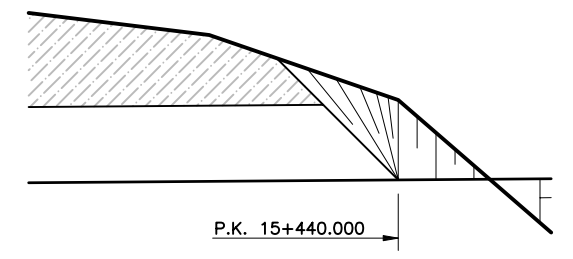

PERFIL LONGITUDINAL BOCA DE SALIDA
 ESCALA 1/400
 COTAS EN m