


PERFIL LONGITUDINAL
 ESCALA 1/1000
 COTAS EN m



PLANTA
 ESCALA 1/1000
 COTAS EN m

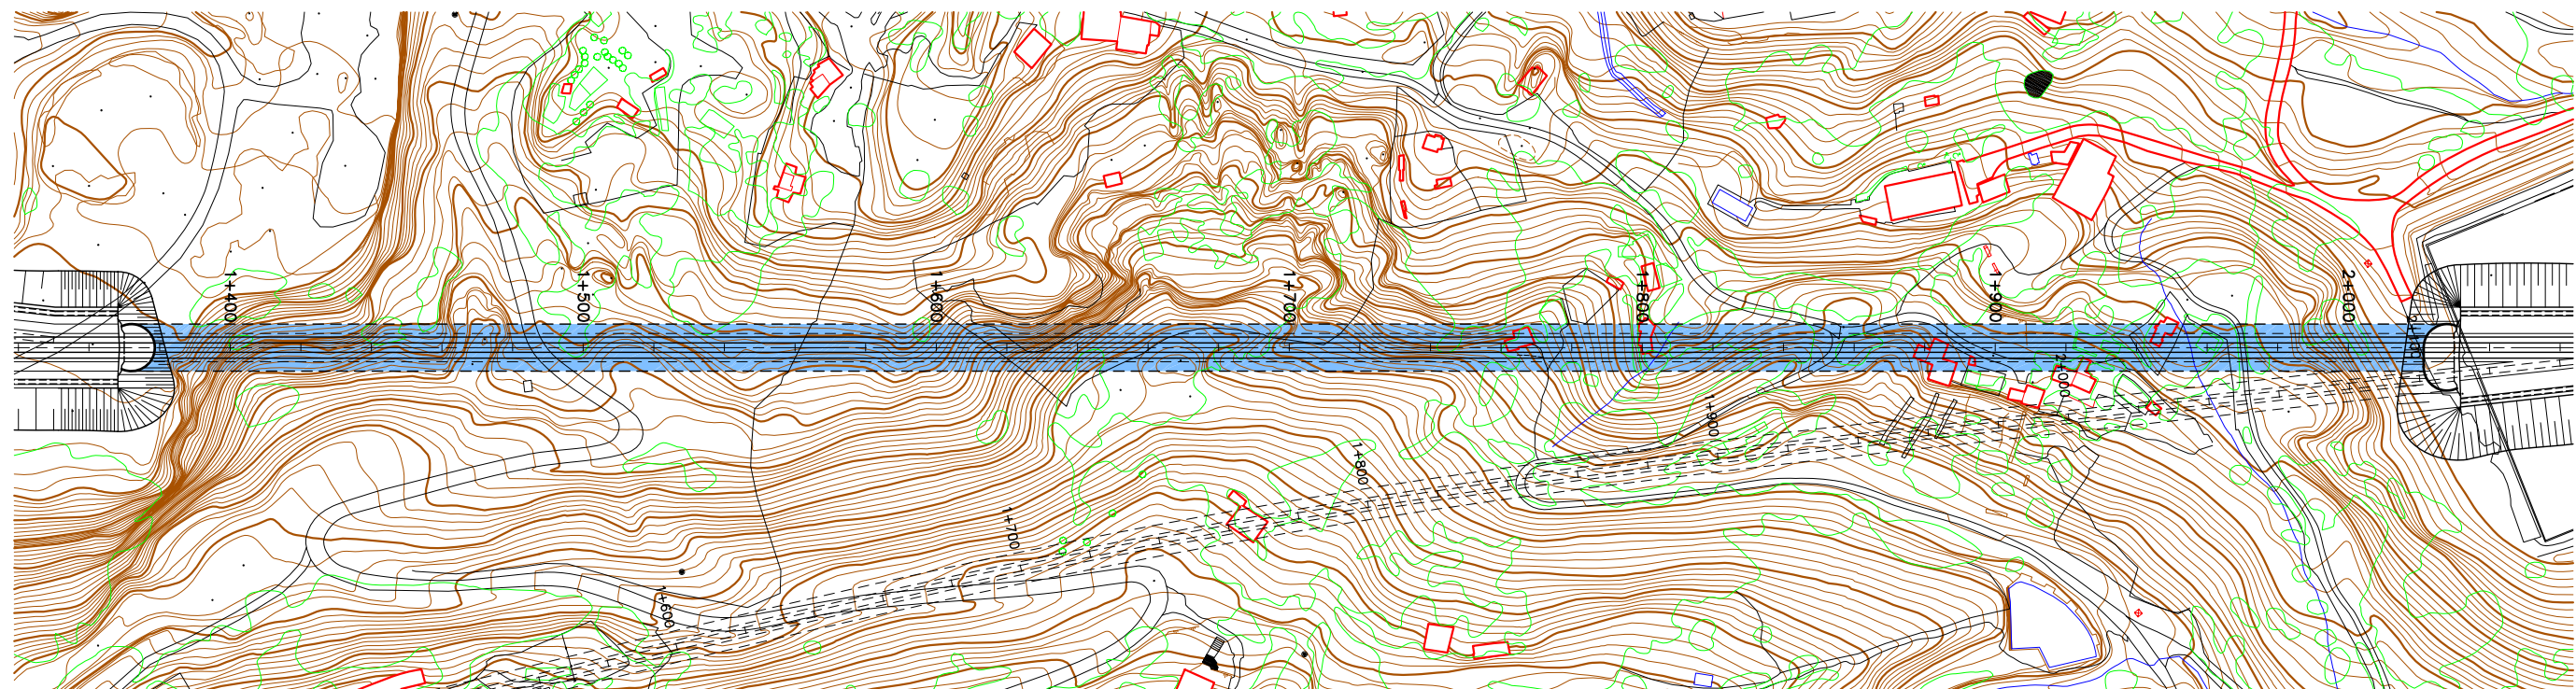

SECRETARÍA DE ESTADO
 DE INFRAESTRUCTURAS
 Y PLANIFICACIÓN
 SECRETARÍA GENERAL
 DE INFRAESTRUCTURAS
 DIRECCIÓN GENERAL
 DE FERROCARRILES

TÍTULO:
**ESTUDIO INFORMATIVO DEL PROYECTO DE
 LA VARIANTE SUR FERROVIARIA DE BILBAO
 FASE 1/1.000**

AUTOR DEL PROYECTO:



MARCOS J. PANTALEÓN PRIETO

ESCALA ORIGINAL (DIN-A1):

LAS INDICADAS

NUMÉRICA | GRÁFICA

FECHA:

ENERO
 2008

Nº DE PLANO:

8.2.1

Nº DE HOJA:

HOJA_1_DE_1

TÍTULO DEL PLANO:

**TUNELES
 ALTERNATIVA 2
 TUNEL A1-VS-1.4
 DEFINICIÓN GENERAL**