


PERFIL LONGITUDINAL
 ESCALA 1/3000
 COTAS EN m

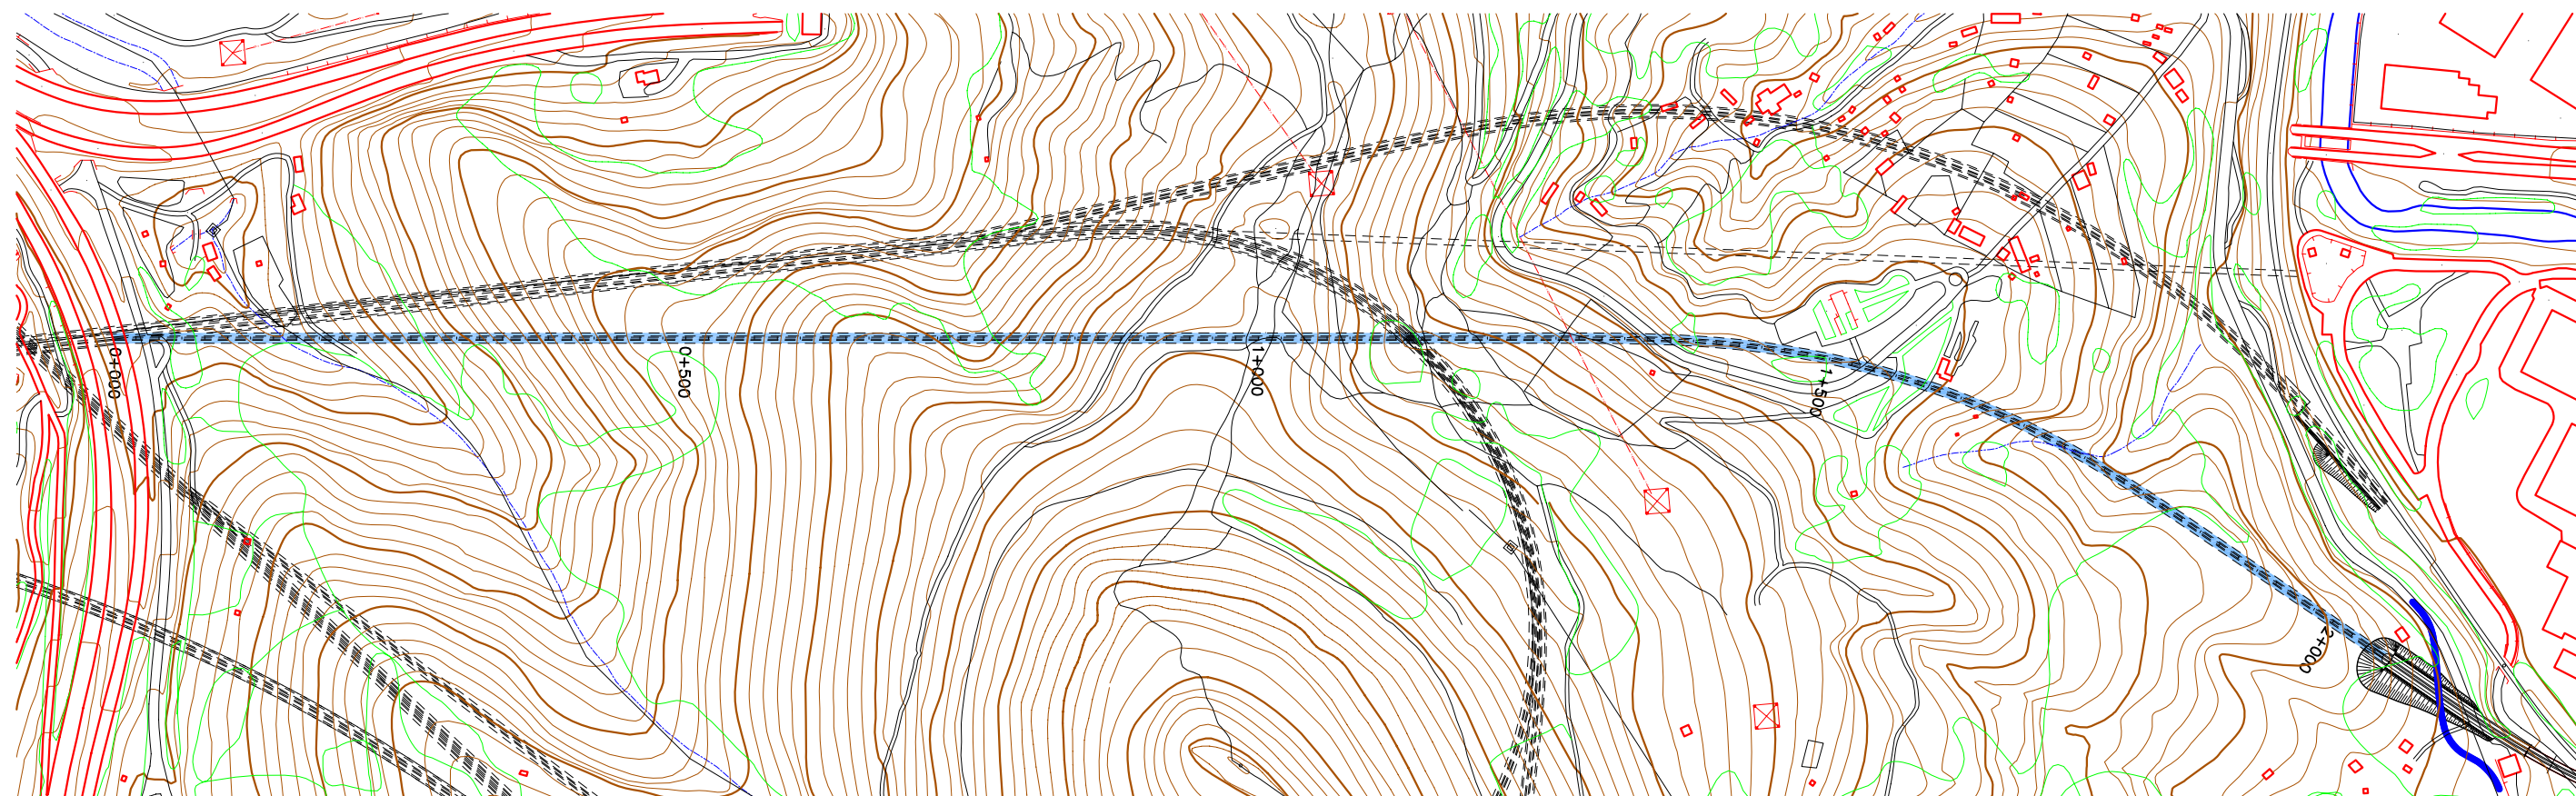

PLANTA
 ESCALA 1/3000
 COTAS EN m

 MINISTERIO DE FOMENTO <small>SECRETARÍA DE ESTADO DE INFRAESTRUCTURAS Y PLANIFICACIÓN</small> <small>SECRETARÍA GENERAL DE INFRAESTRUCTURAS</small> <small>DIRECCIÓN GENERAL DE FERROCARRILES</small>	TÍTULO: <i>ESTUDIO INFORMATIVO DEL PROYECTO DE LA VARIANTE SUR FERROVIARIA DE BILBAO FASE 1/1.000</i>	AUTOR DEL PROYECTO:   <small>MARCOS J. PANTALEÓN PRIETO</small>	ESCALA ORIGINAL (DIN-A1): LAS INDICADAS <small>NUMÉRICA GRÁFICA</small>	FECHA: <small>ENERO 2008</small>	Nº DE PLANO: 8.2.9	TÍTULO DEL PLANO: TUNELES ALTERNATIVA 2 TUNEL A2-R1-0.0 DEFINICIÓN GENERAL
					<small>Nº DE HOJA:</small> HOJA 1 DE 1	