



**SECCIÓN TIPO
POZO-ALETA**

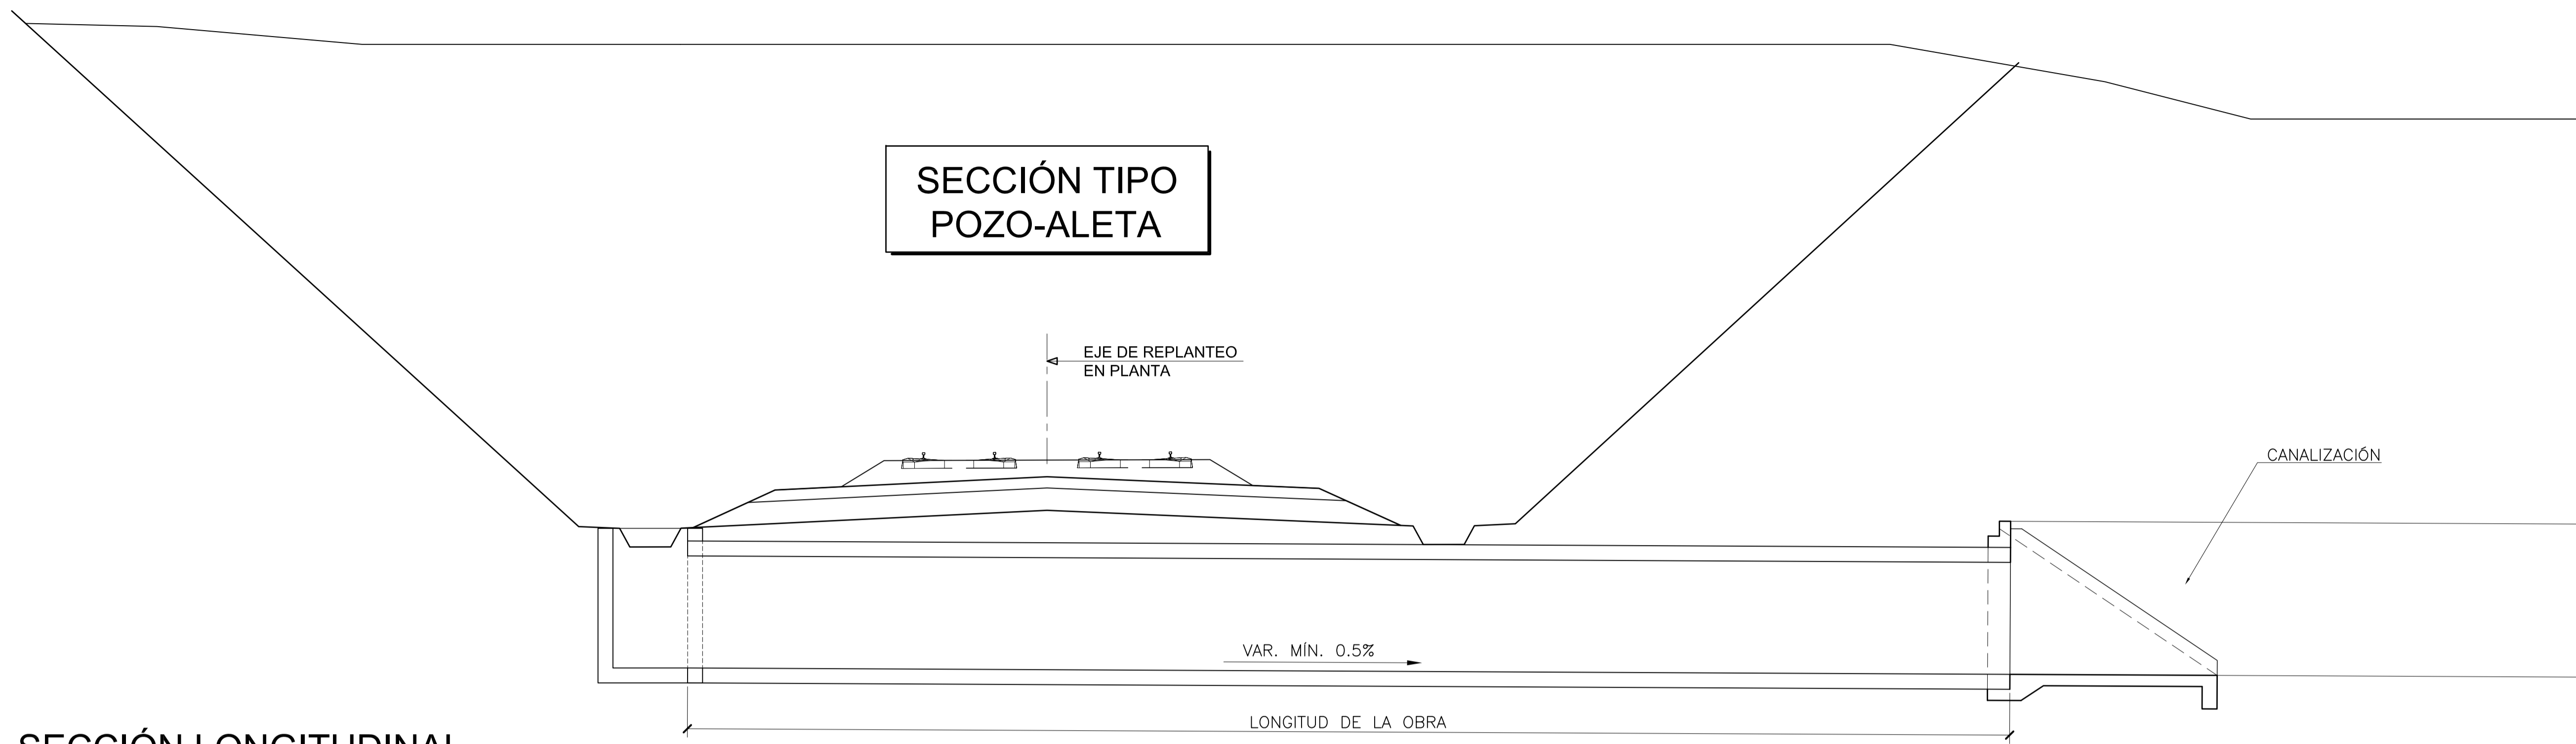

SECCIÓN LONGITUDINAL

ESCALA : 1/100
COTAS EN m.

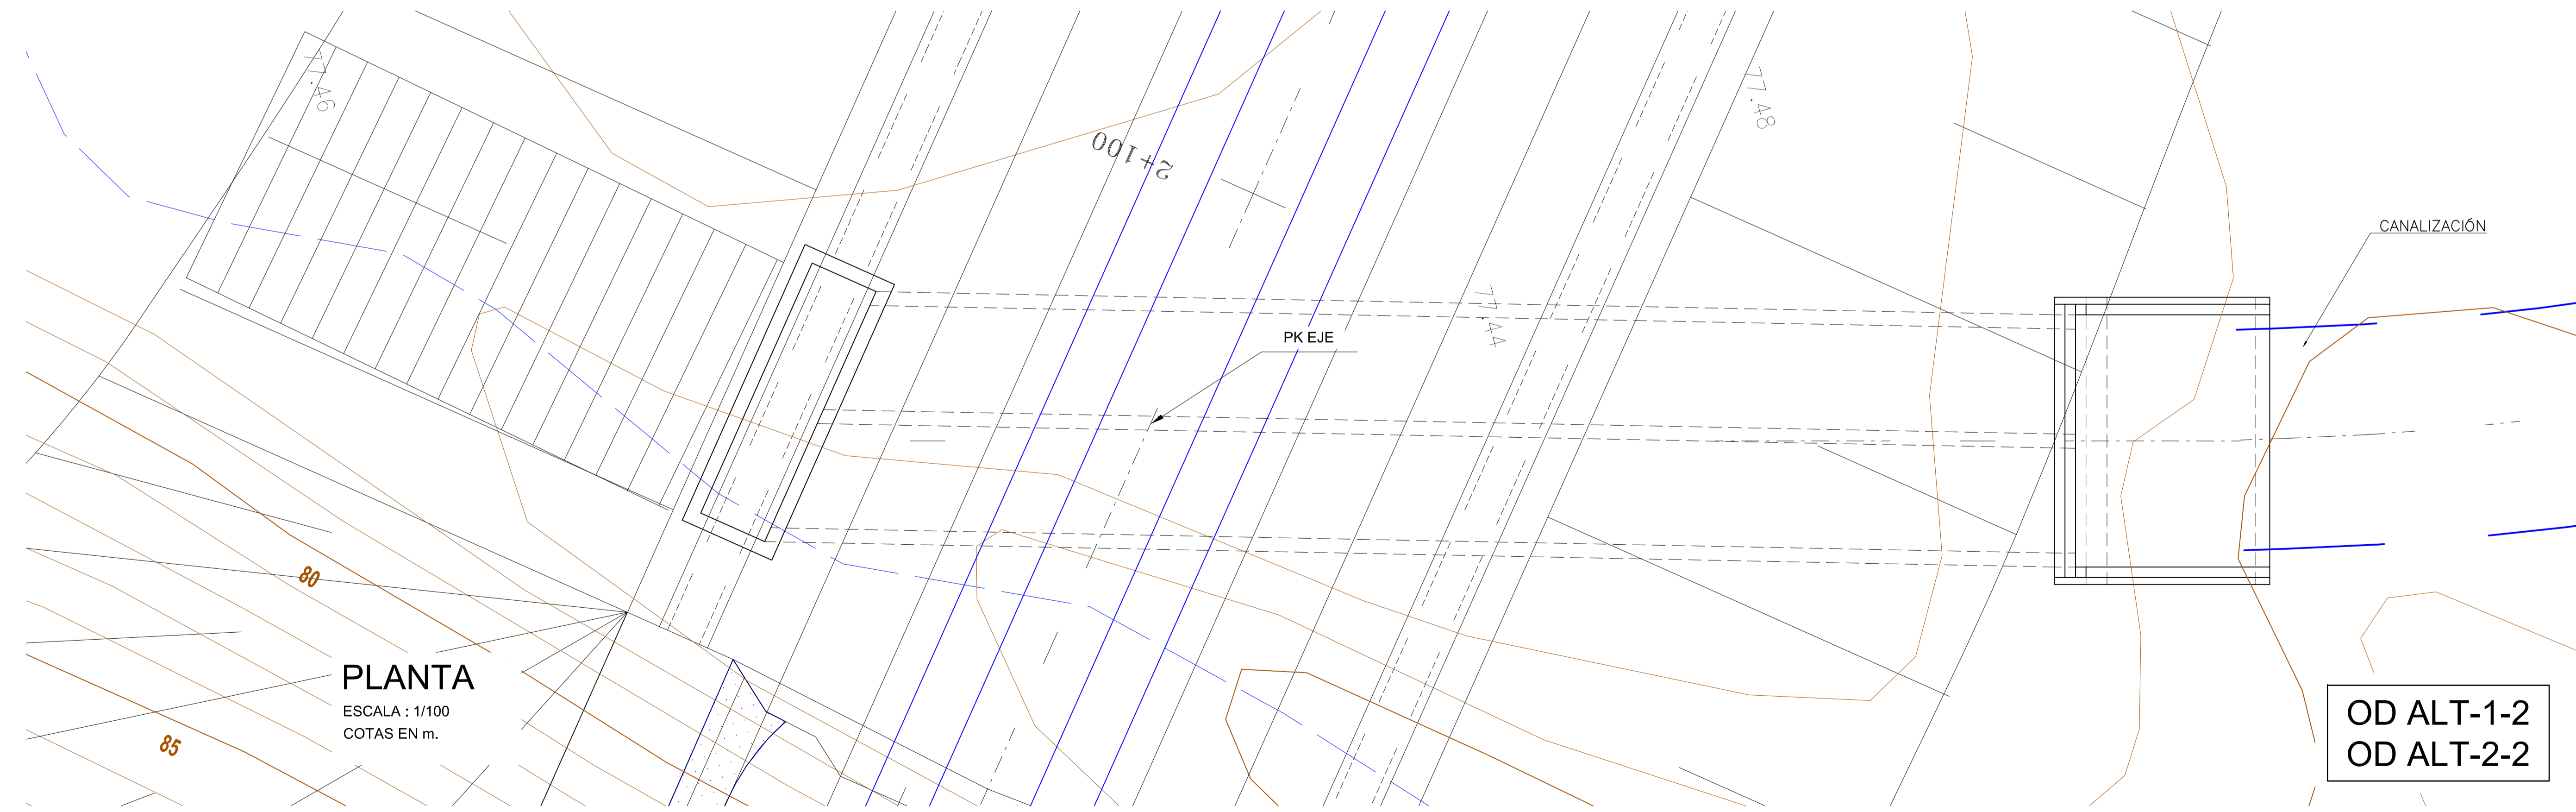


PLANTA

ESCALA : 1/100
COTAS EN m.


**OD ALT-1-2
OD ALT-2-2**

**SECCIÓN TIPO
ALETA-MURO**

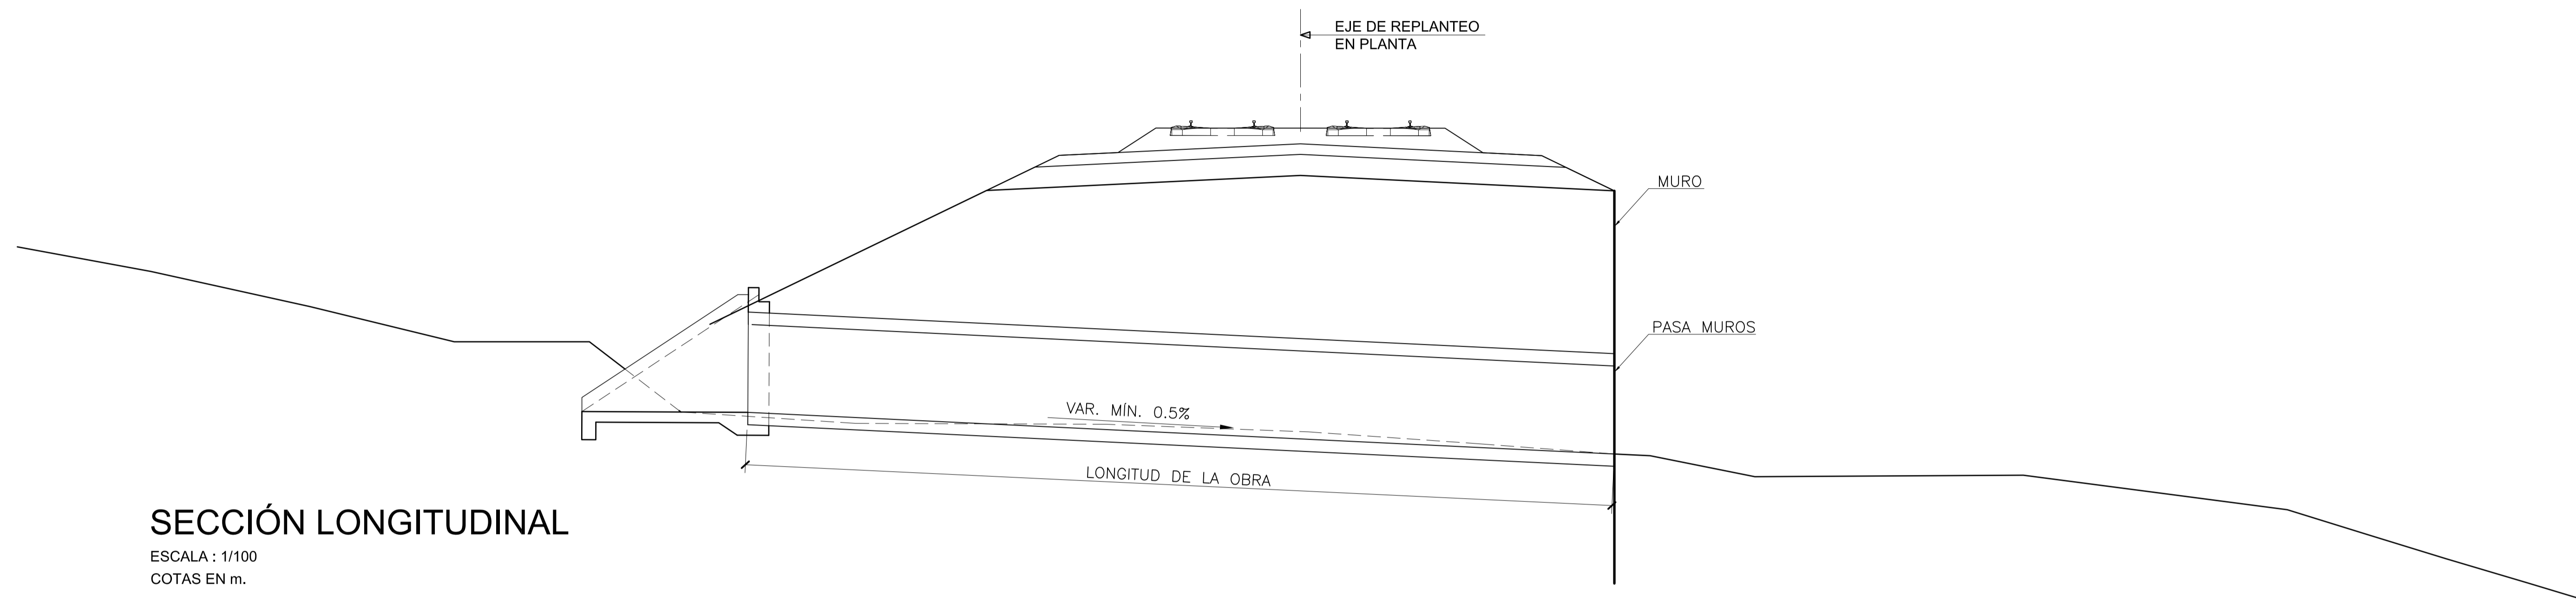

SECCIÓN LONGITUDINAL

ESCALA : 1/100
COTAS EN m.

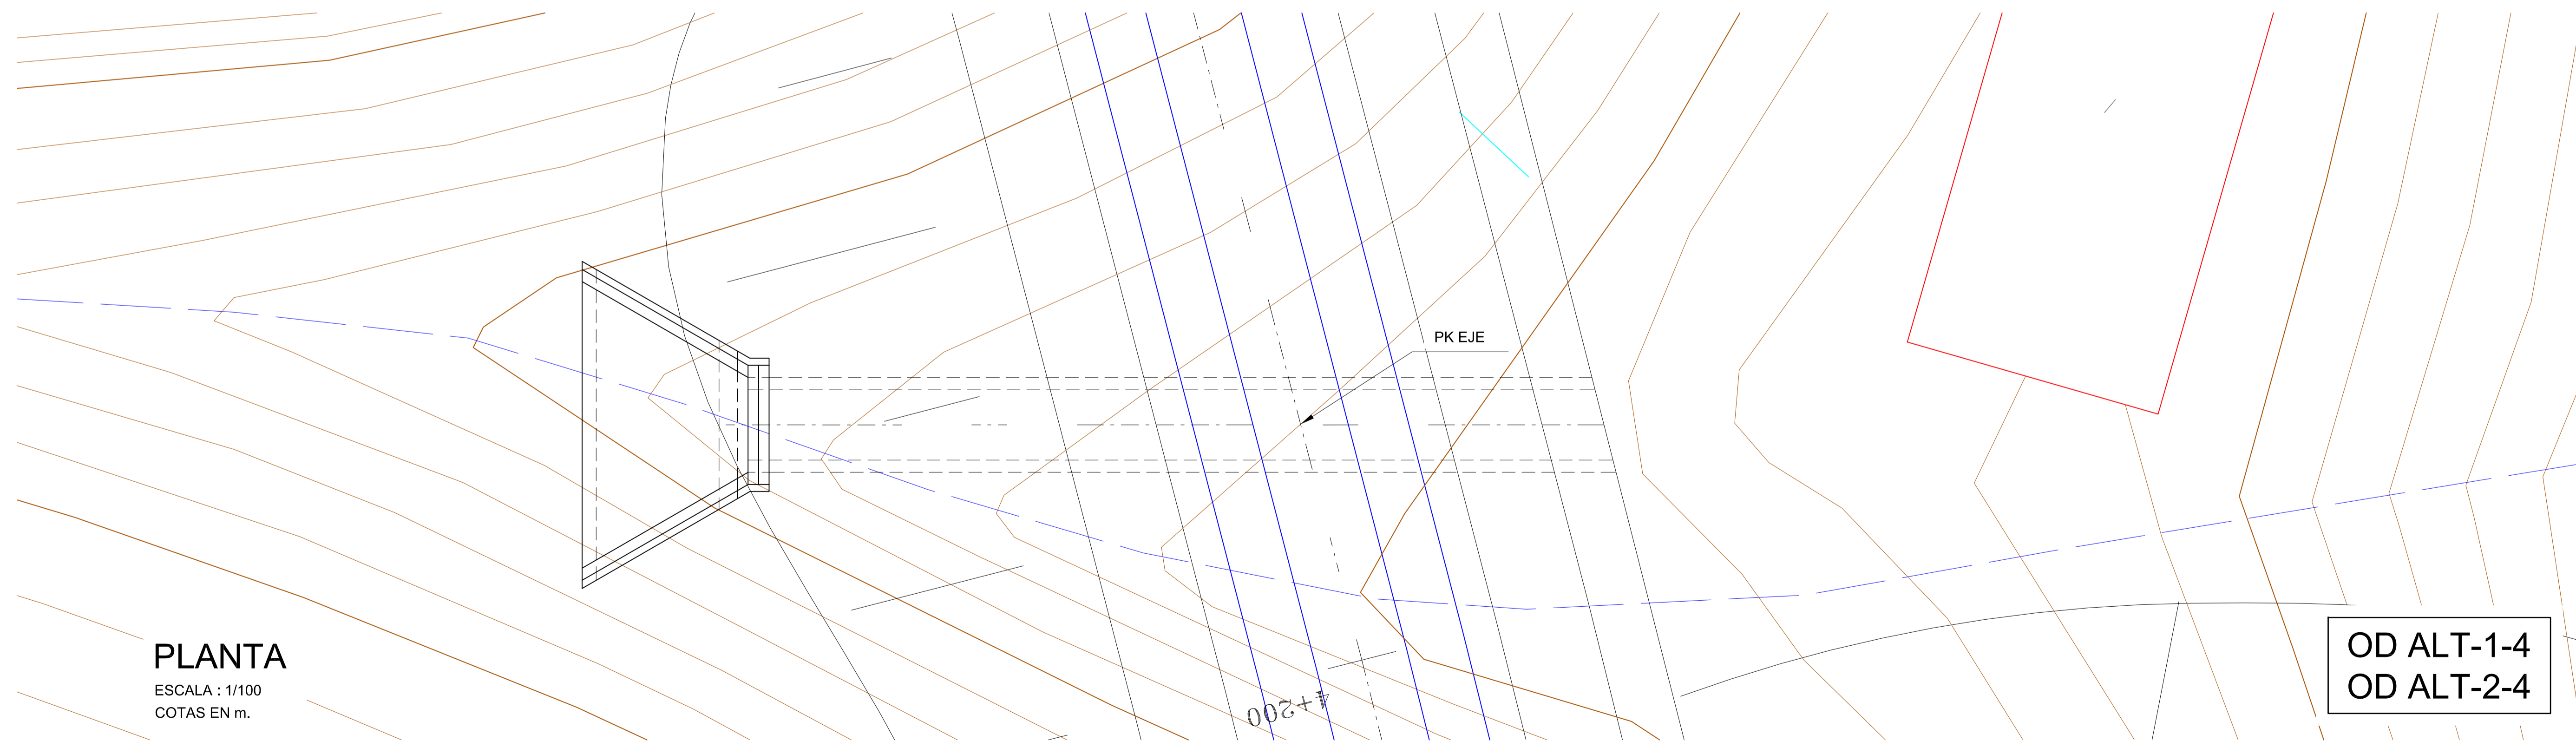


PLANTA

ESCALA : 1/100
COTAS EN m.


**OD ALT-1-4
OD ALT-2-4**

**SECCIÓN TIPO
POZO-ALETA**

SECCIÓN LONGITUDINAL
ESCALA : 1/100
COTAS EN m.

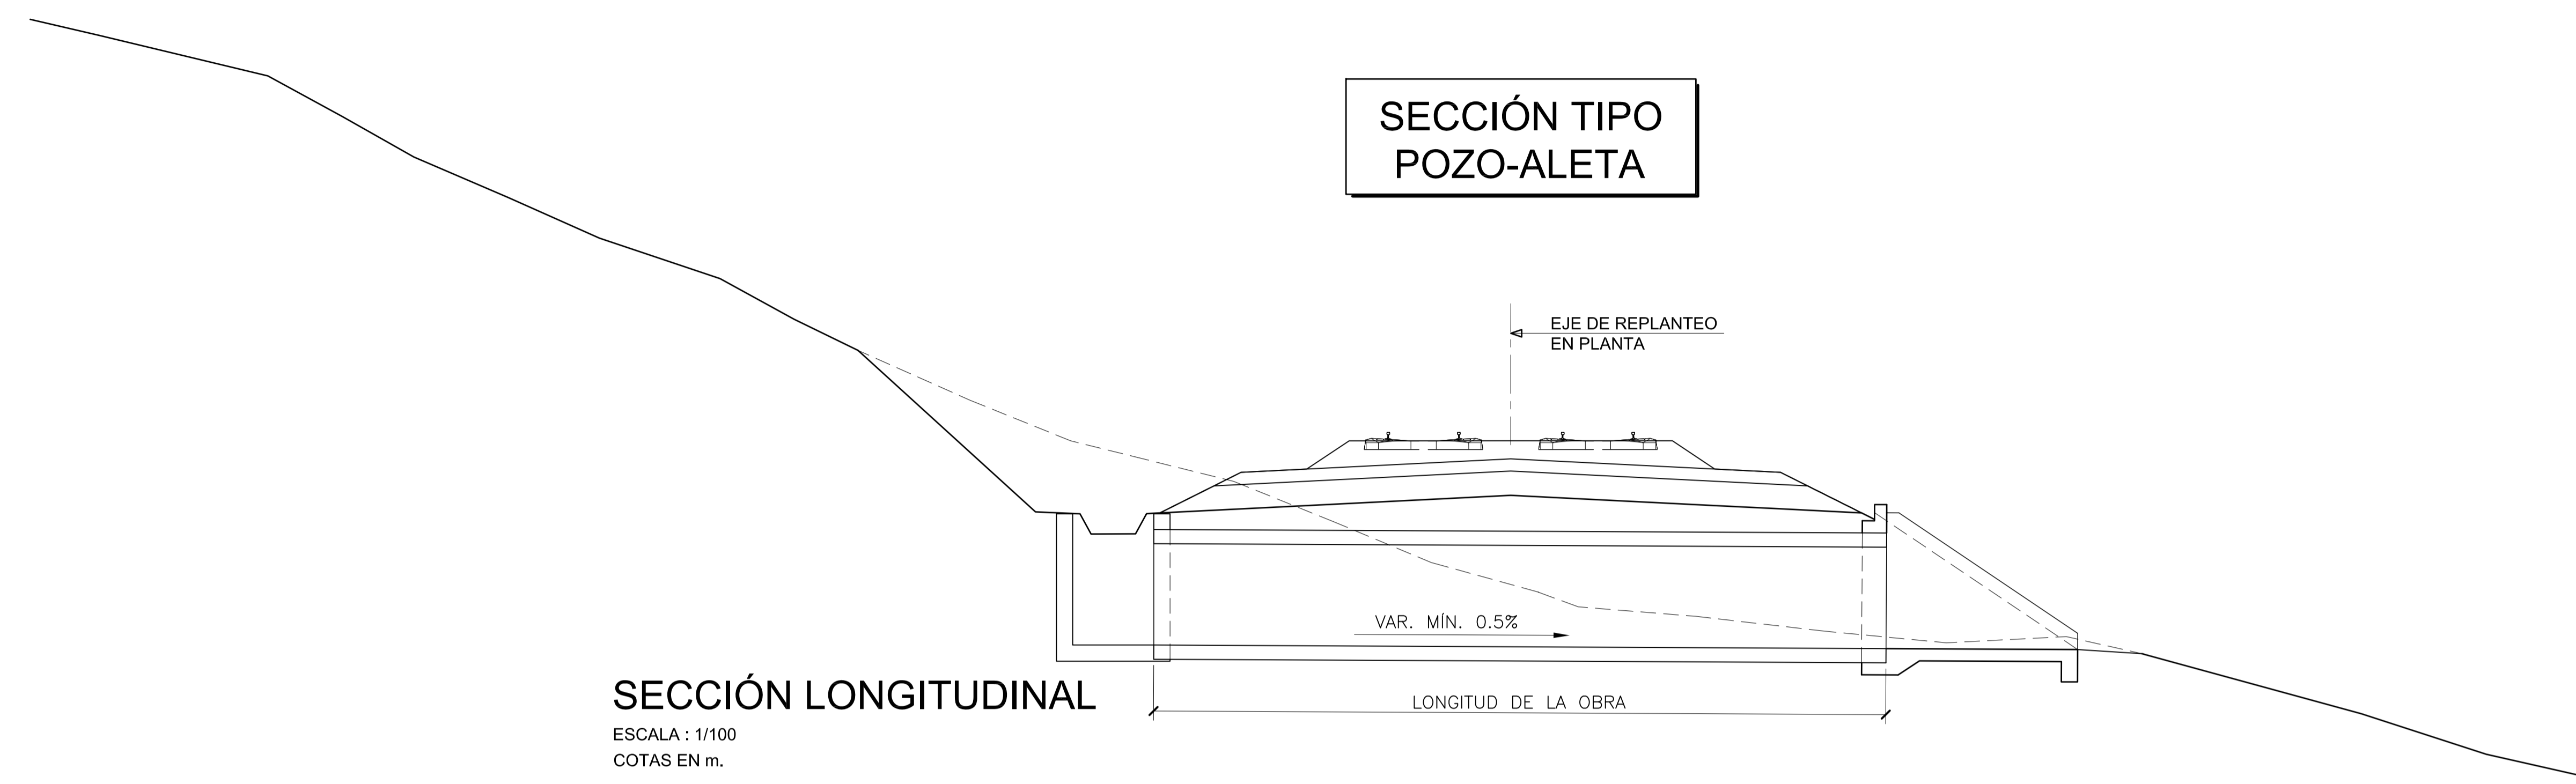


PLANTA
ESCALA : 1/100
COTAS EN m.

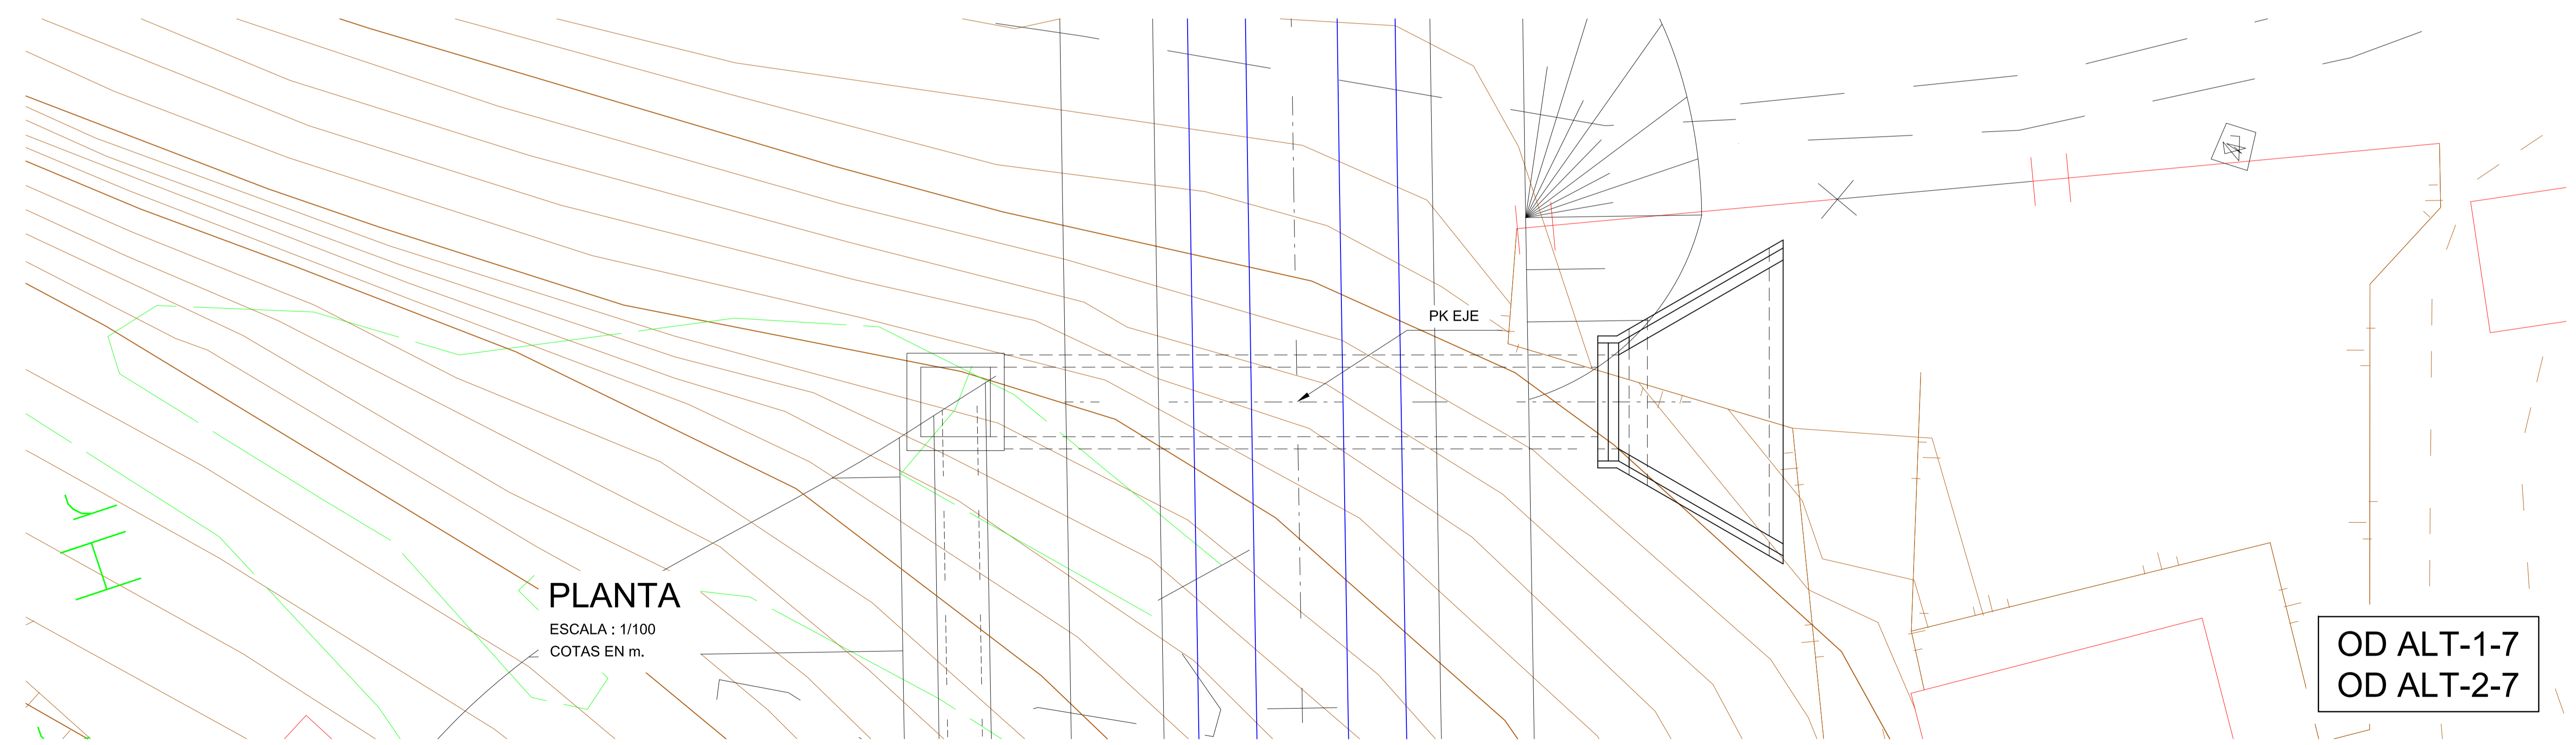


**OD ALT-1-7
OD ALT-2-7**

**SECCIÓN TIPO
ALETA-ALETA**

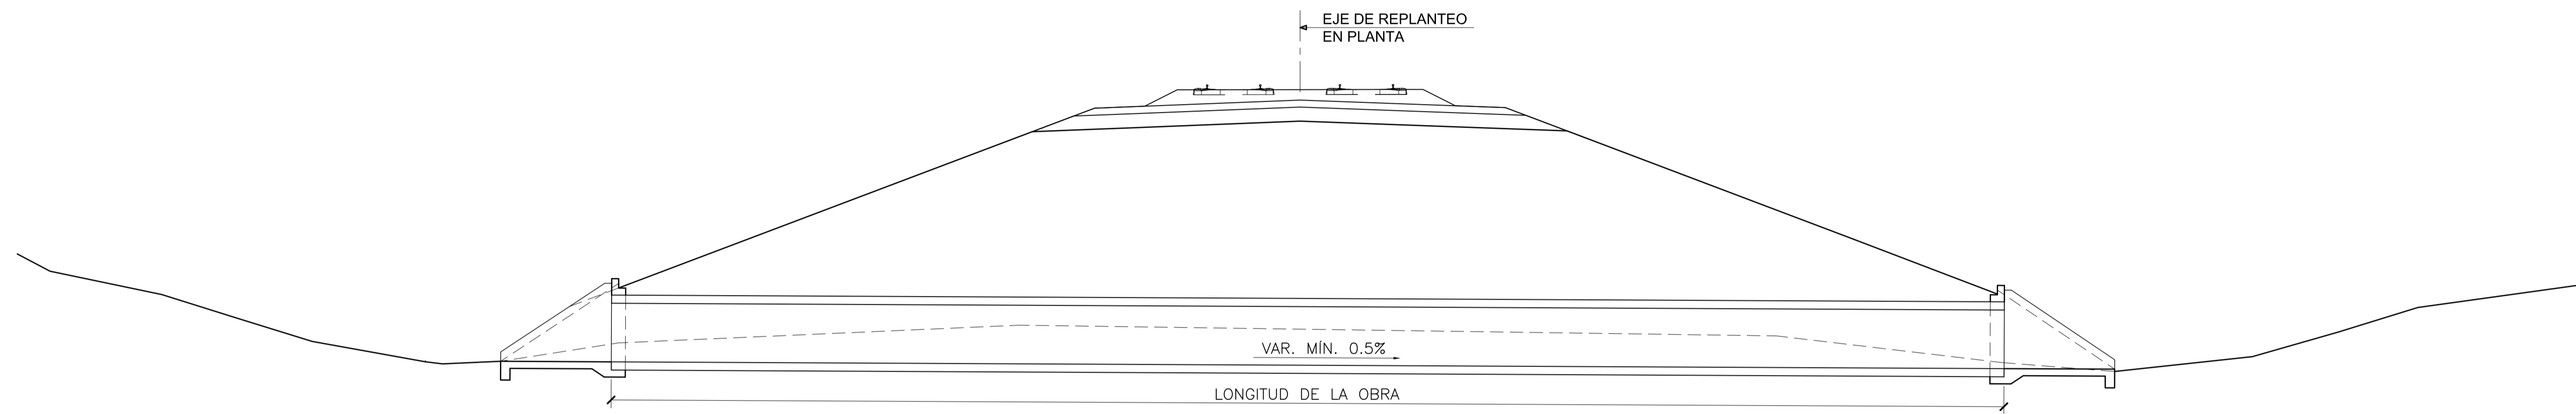

SECCIÓN LONGITUDINAL

ESCALA : 1/100
COTAS EN m.

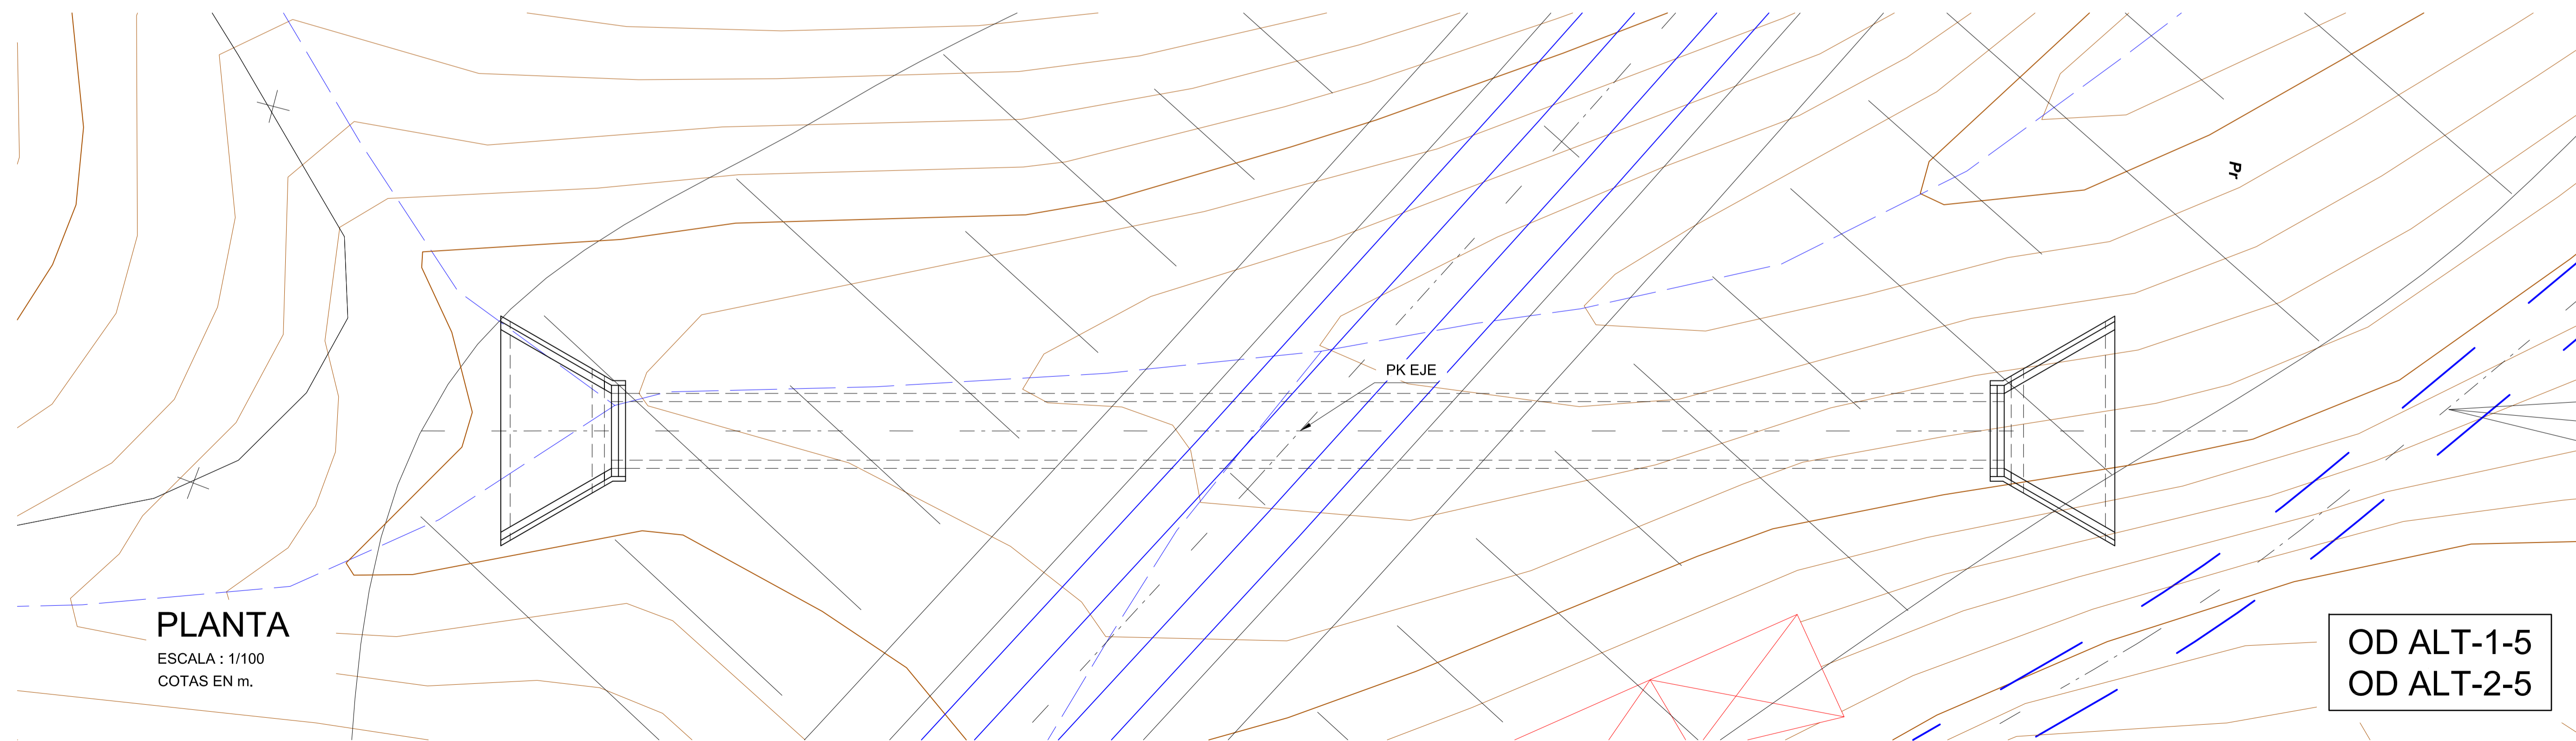

PLANTA

ESCALA : 1/100
COTAS EN m.

**OD ALT-1-5
OD ALT-2-5**



SECRETARÍA DE ESTADO
DE INFRAESTRUCTURAS
Y PLANIFICACIÓN
SECRETARÍA GENERAL
DE INFRAESTRUCTURAS
DIRECCIÓN GENERAL
DE FERROCARRILES

TÍTULO:
**ESTUDIO INFORMATIVO DEL PROYECTO DE
LA VARIANTE SUR FERROVIARIA DE BILBAO
FASE 1/1.000**

AUTOR DEL PROYECTO:



MARCOS J. PANTALEÓN PRIETO

ESCALA ORIGINAL (DIN-A1):

LAS INDICADAS

NUMÉRICA | GRÁFICA

FECHA:

ENERO
2008

Nº DE PLANO:

6.2.1

Nº DE HOJA:

HOJA 4 DE 4

TÍTULO DEL PLANO:

**DRENAJE
DRENAJE TRANSVERSAL
OBRAS DE DRENAJE
MARCO 2.50x2.50 m.**